

Pestalozzistrasse
Städtebaulich- freiraumplanerisches
Richtprojekt


26.01.2023
Fassung für
2. Öffentliche
Auflage und
4. Vorprüfung

AMMANN ALBERS GMBH
STADTWERKE Berchtold.Lenzin
Landschaftsarchitekten Basel.Zürich


Originalmassstab 1:500
Plan-Nr. 0285_50 WZK Richtprojekt




- Gewachsenes Terrain (Schnitte)
- Baumreihe an der Rapperswilerstrasse
Lage und Ausführung gemäss Konzept Stadt Wetzikon.
- Baumreihe an der Pestalozzistrasse
Lage und Ausführung in Absprache mit Stadt Wetzikon
und Abstimmung mit gegenüberliegender Baumreihe.
(Gesamtkonzept)
- Bäume am Grünzug
Pflanzdichte und Verteilung ist aufzugreifen.
Die Lage ist auf das Ausführungsprojekt abzustimmen.
- Bäume innerhalb Perimeter
- beispielhaft zur Veranschaulichung
- Bäume ausserhalb Perimeter
- beispielhaft zur Veranschaulichung

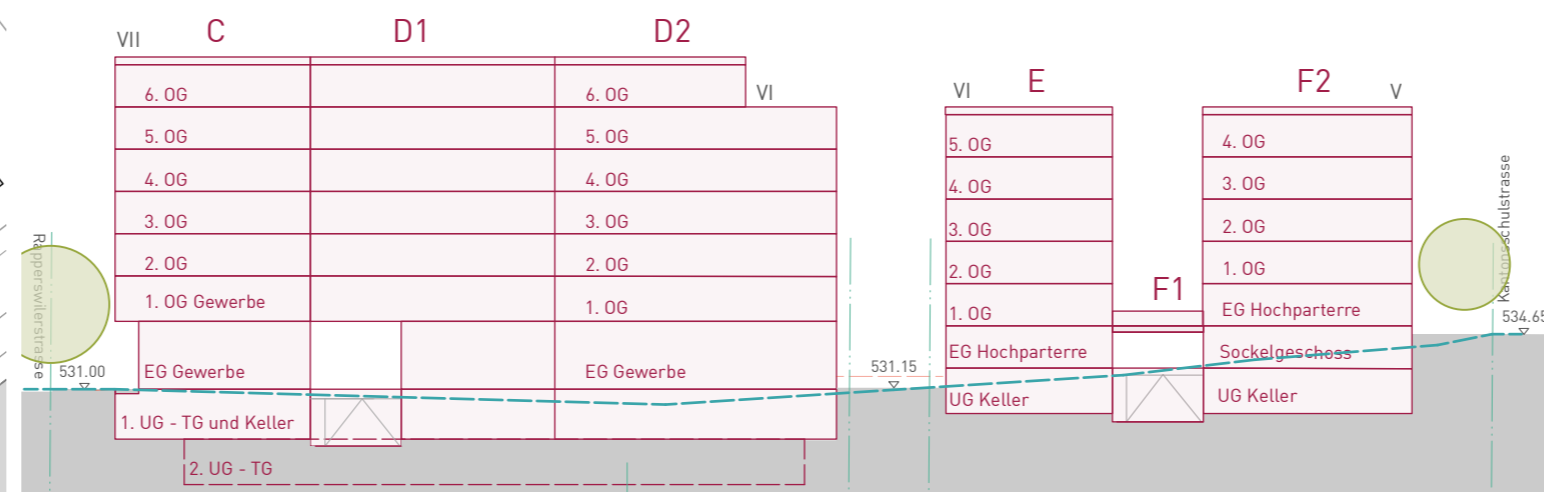


SCHNITT A-A'

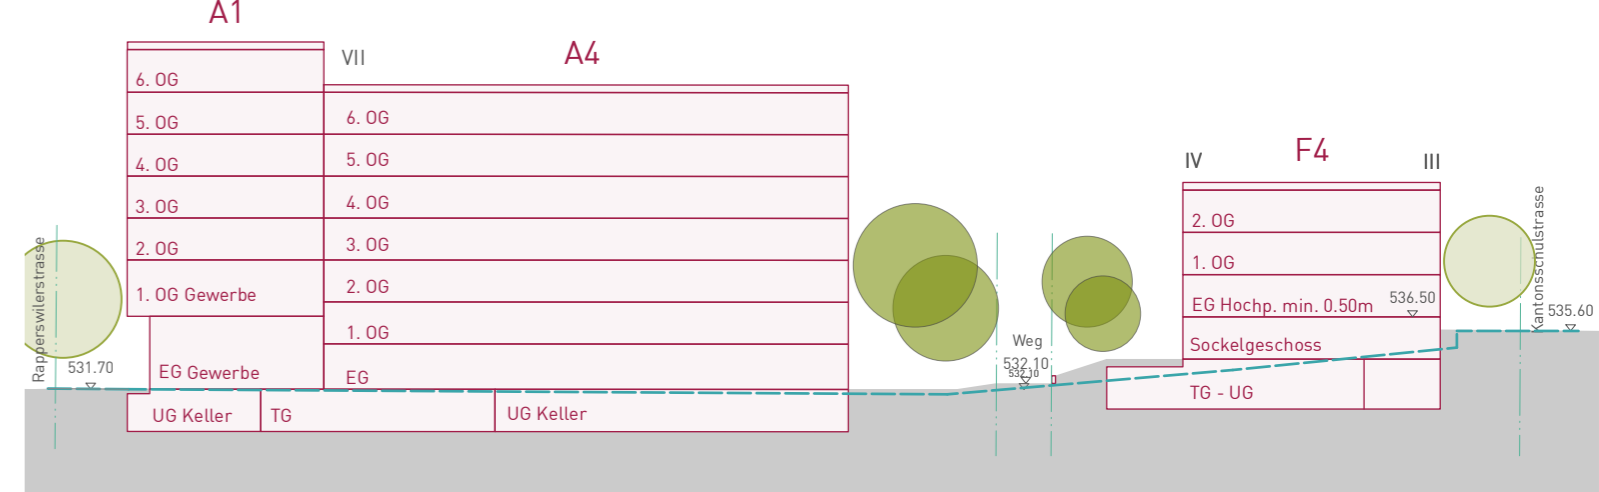

SCHNITT C-C'

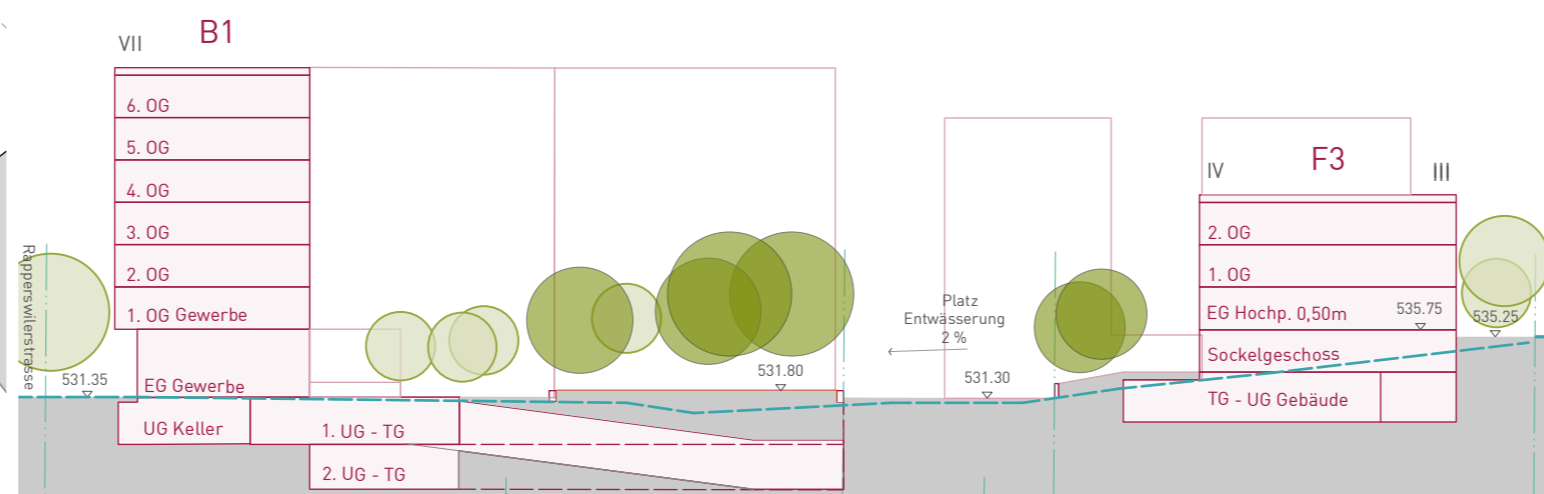

SCHNITT B-B'

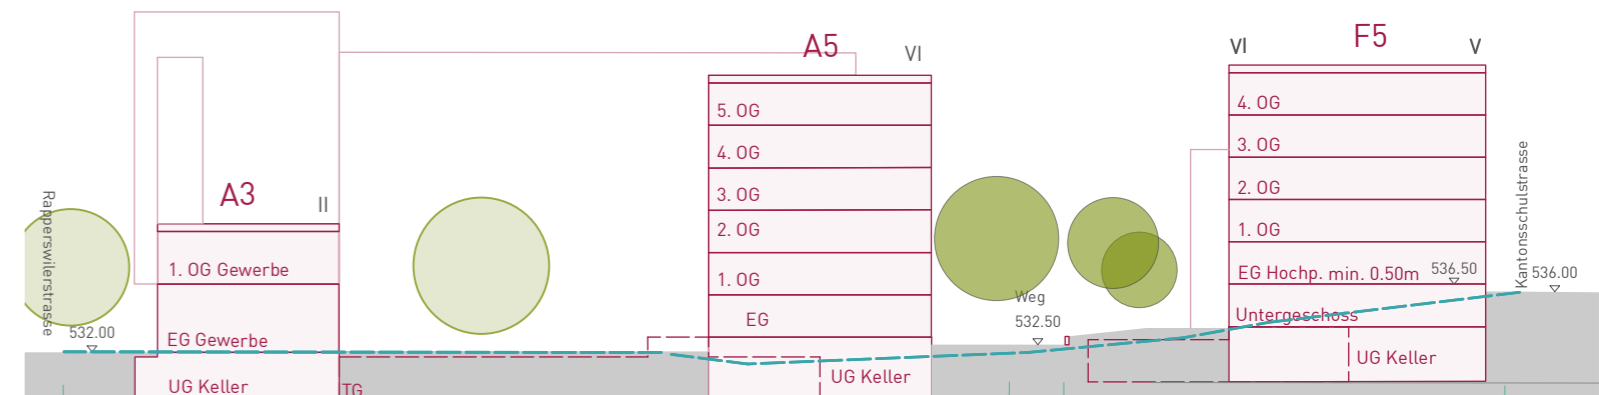

SCHNITT D-D'