




**LEGENDE**

	Fahrbahn		Baum
	Gehweg, Vorplatz, befestigte Flächen		Hecke / Busch
	Chaussierung		Parkierung Privat
	Kiesfläche		Hauszugang
	Grünfläche		Zufahrt / Wegfahrt
	Baustelle		Zaun
	Parkplatz sicherfähig		Parzellengrenzen
	Rabatte		öffentlicher Brunnen
	Kandelaber		Markierung neu
	Signalisation		Mauer neu
	Oberflurhydrant		Baum neu
	Poller mit Kette / Poller		bfu Förschen / Poller neu
	Abfallkammer		Sichtweile MIV
	Entsorgungsstelle		Sichtweile Fussgänger
	Veloabstellplatz		Drittprojekt
	Stuhlbank		
	Infotafel / Werbetafel		

Gemeinde Wetzikon  
 Betriebs- und Gestaltungs-konzept Rohenhausen  
 Gesamtplan  
 Massstab 1:500

Kanton Zürich  
 Proj. Nr. 17-21-026-01  
 Plan - Nr. 004  
 Datum 12. Juni 2023  
 Reviz./Dat.  
 Geod. / Gepr. sbt, sta / ll  
 Format 1189 x 841 mm  
 Nr. ab. 000000\_00

**metron**  
 Stahlin & Postfach  
 8201 Brugg  
 Schweiz  
 info@metron.ch  
 T +41 58 450 91 11

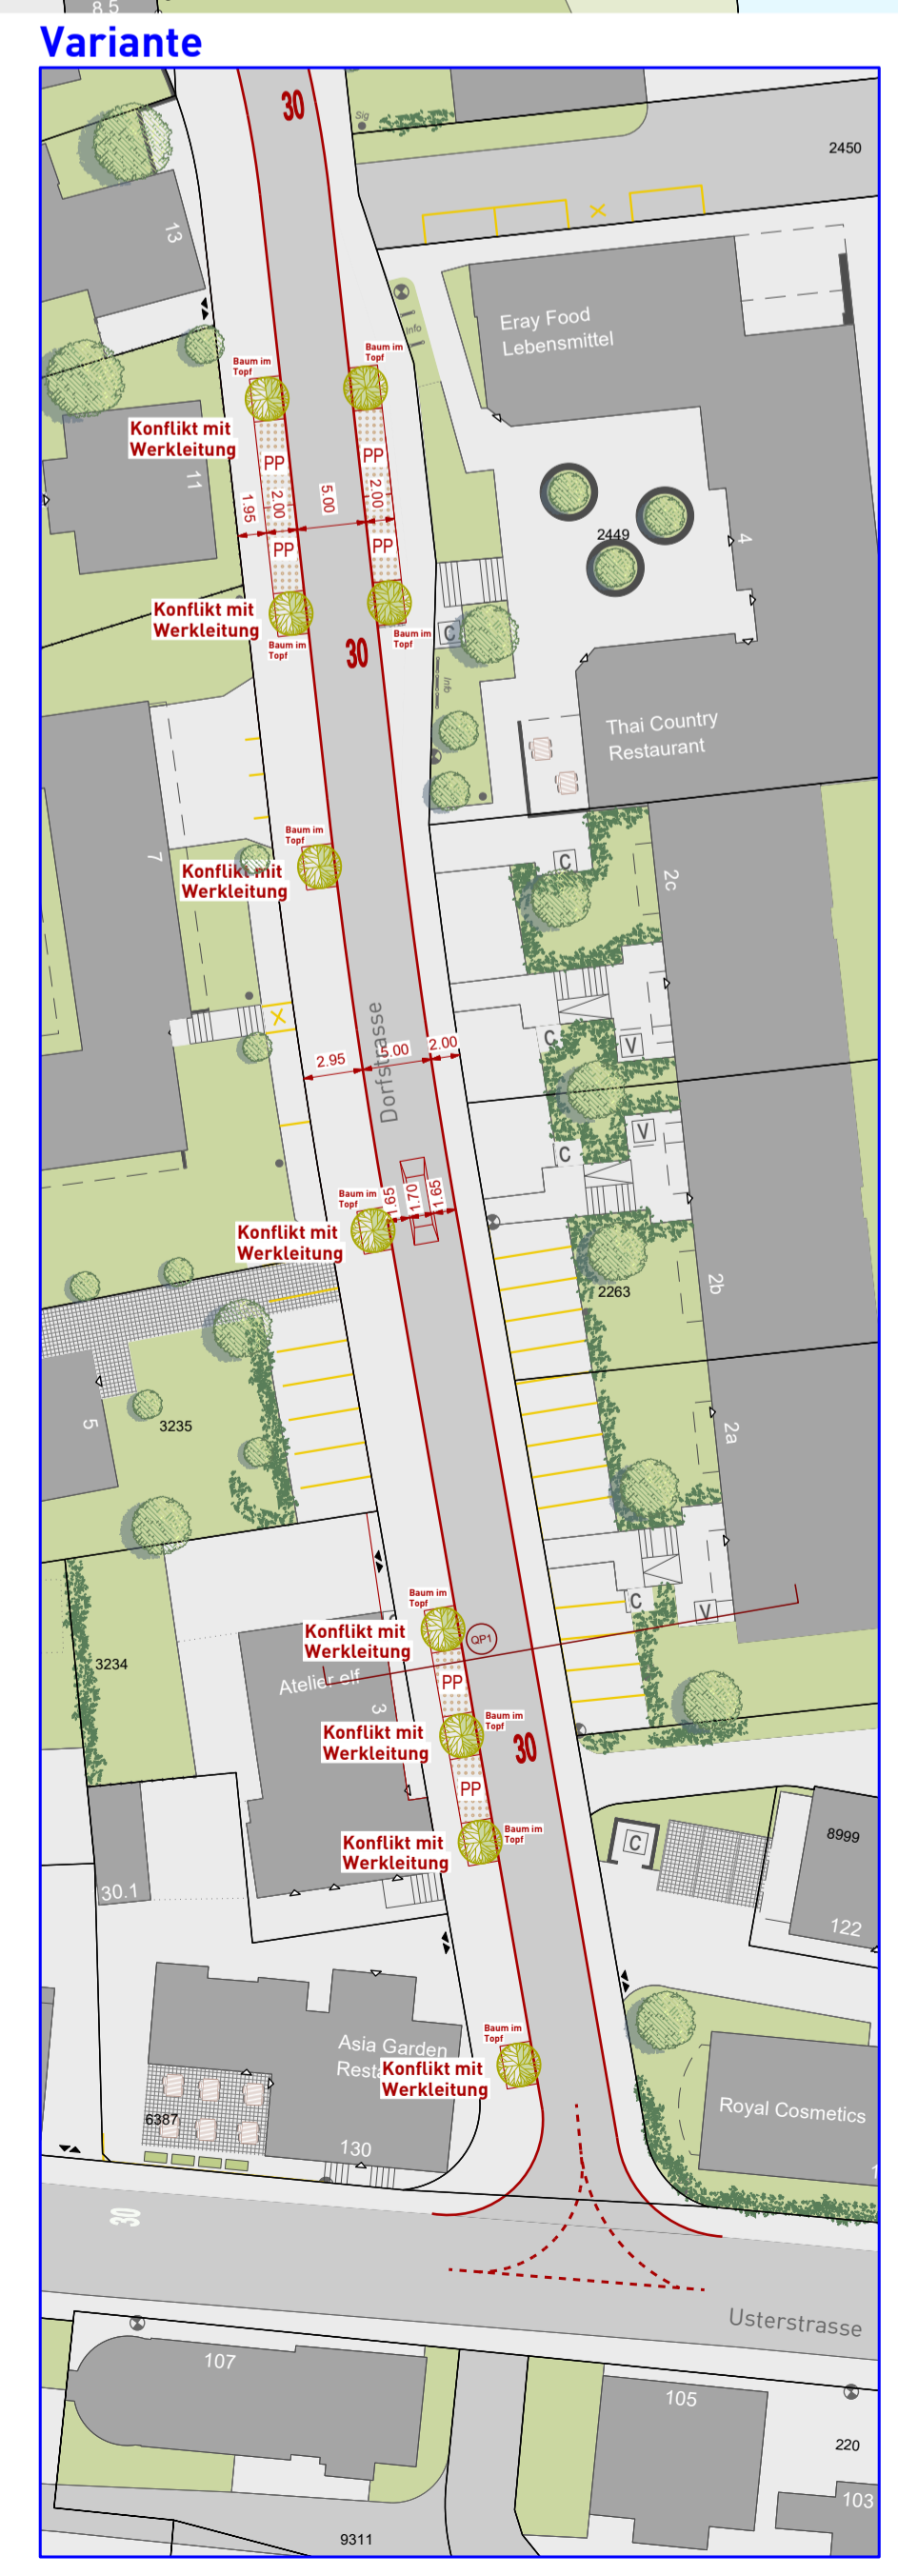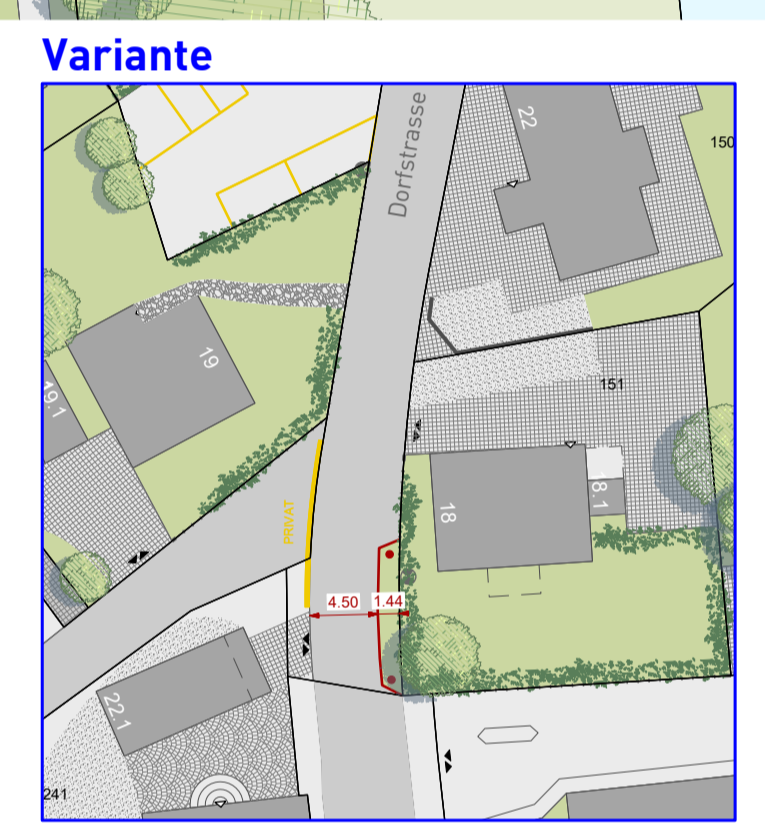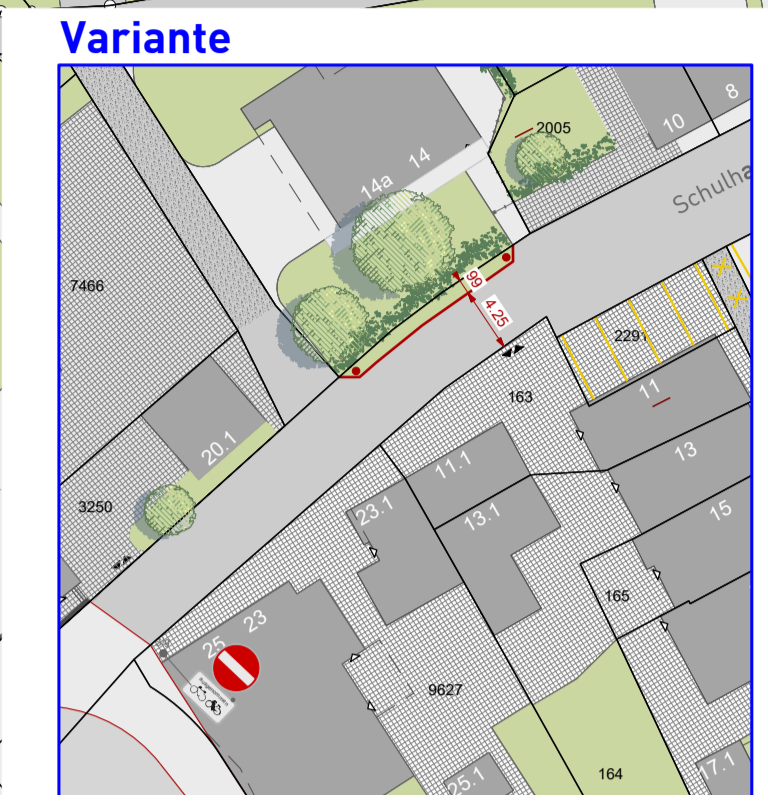

Abstimmung auf Aussenraum Schulhaus

Umgestaltung Seegräberstrasse

Konflikt mit Werkleitung

Konflikt mit Werkleitung

