


Ausführung durch Bauherr

Leerrohr Dimension KRF M16, oder via Kanaltrasse
(Ab vier Zähler entsprechend grösser)

Kabel U72 1x4x0,8 pro Zähler
Max. Übertragungsdistanz 150 m

Ausführung durch Stadtwerke

Installation der Apparate

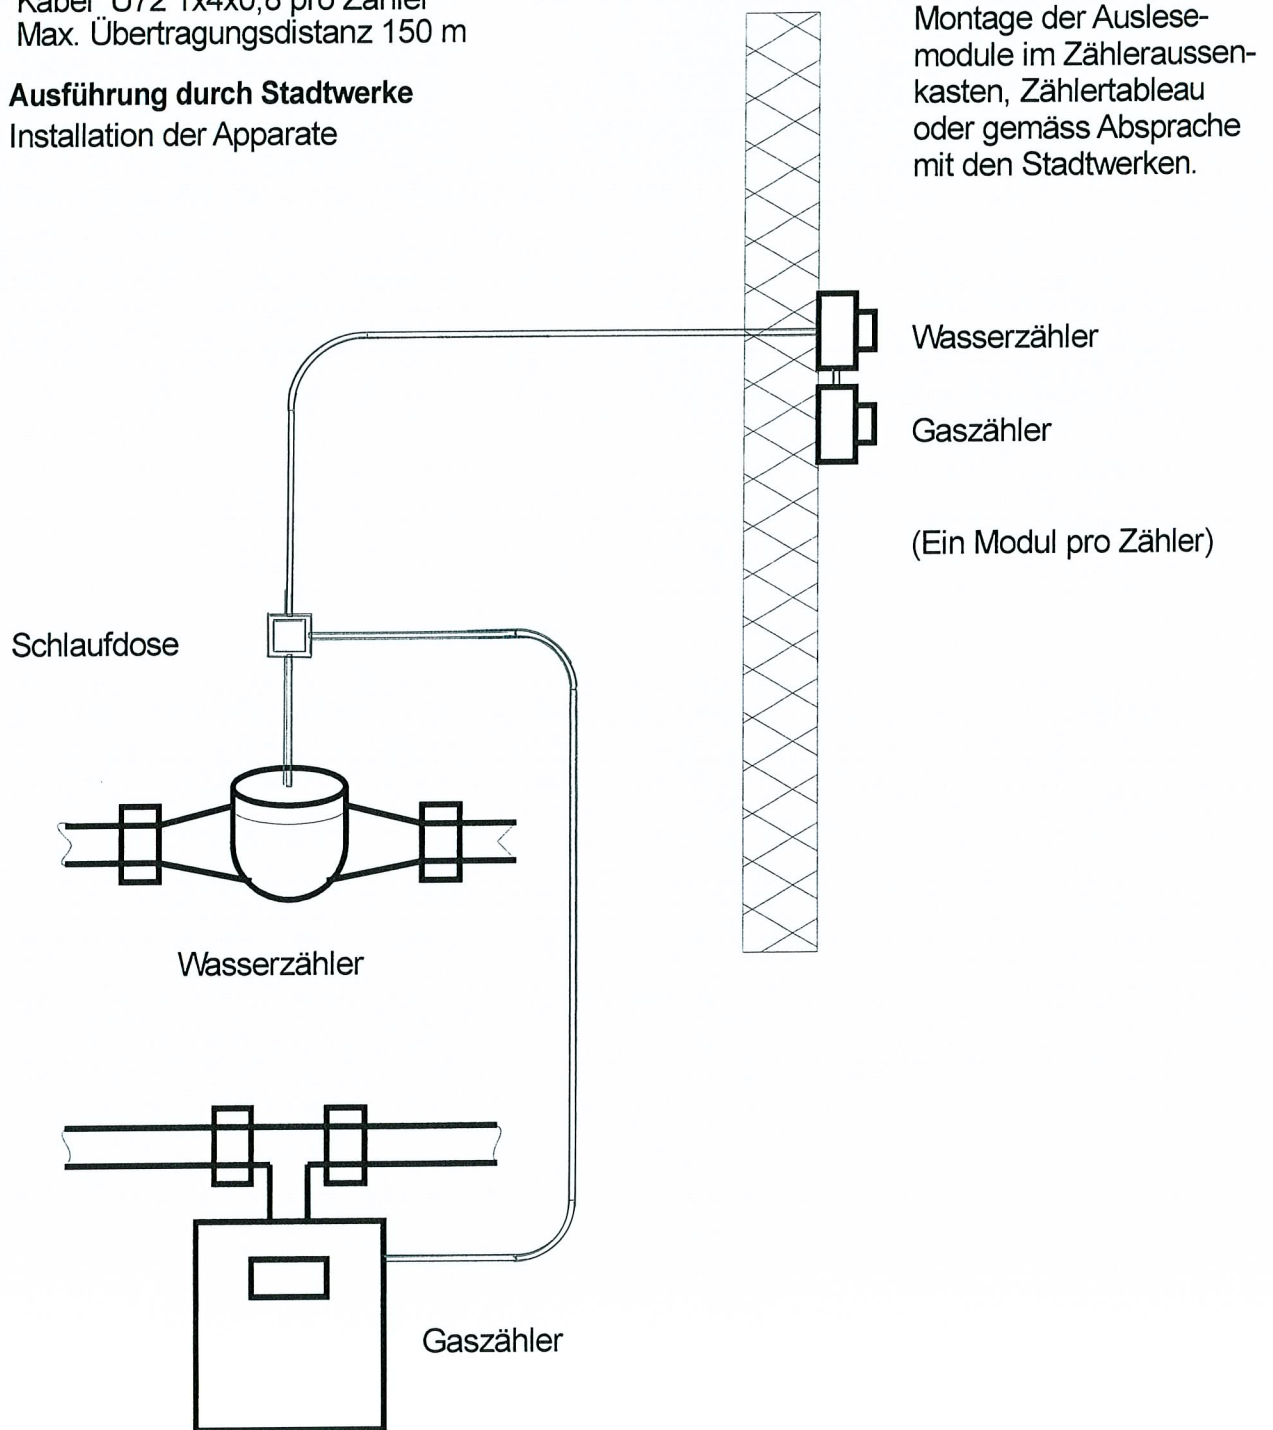

Disposition Fernauslesung für Wasser- und Gaszähler

A 4.16-1

Stadtwerke, Usterstrasse 181, 8621 Wetzikon

WW ZH 96-10