


# Bauphase 1: Montag 7:30-17:00

## Bauablauf:

- Ausserbetriebsnahme Abbiegespur
- Installationen / Abschrankungen
- Schutzwand stellen (seitlich)
- Anrampungen
- Rückbau Mittelinsel 6 m

## Verkehrsführung:

- Normal exkl. Abbieger
- Linksabbieger von der Zürcherstrasse in die Schellerstrasse gesperrt

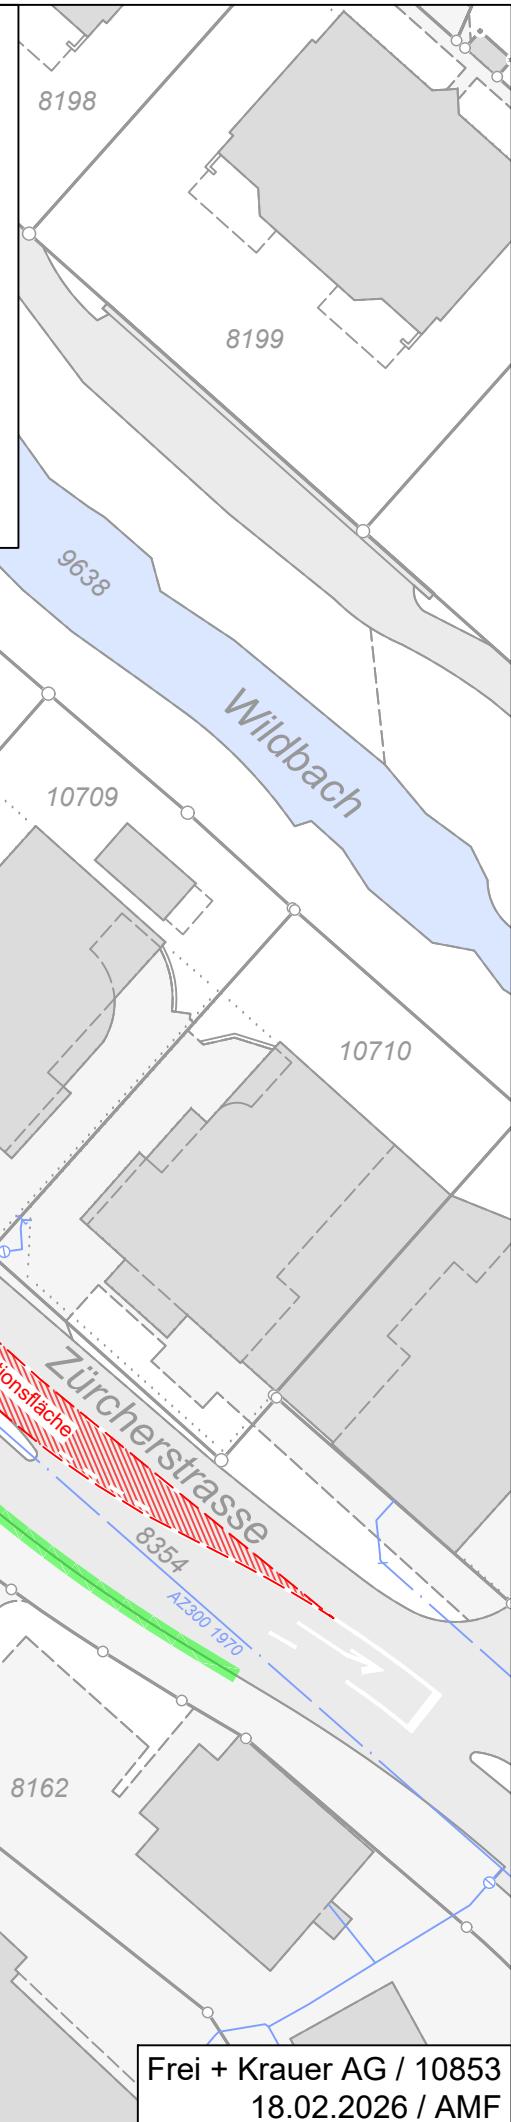



## Bauphase 2: Dienstag 21:00-5:00

### Bauablauf:

- Fahrzeuge verstellen (bis 20:00)
- Stellen Schutzwand
- Fräsen für Stahlplatteneinlagen
- Fräsen Grubenbereich
- Freilegen AZ 300 (ab 22:30)
- Freilegen Querung bis Abschrankung (Saugbagger)
- Abdecken Querung mit Stahlplatten
- Messen / Vorarbeiten Einbau (01:00)

### Verkehrsführung:

- über Trottoir
- Rechtsabbieger von der Schellerstrasse in die Zürcherstrasse gesperrt
- Linksabbieger von der Zürcherstrasse in die Schellerstrasse gesperrt

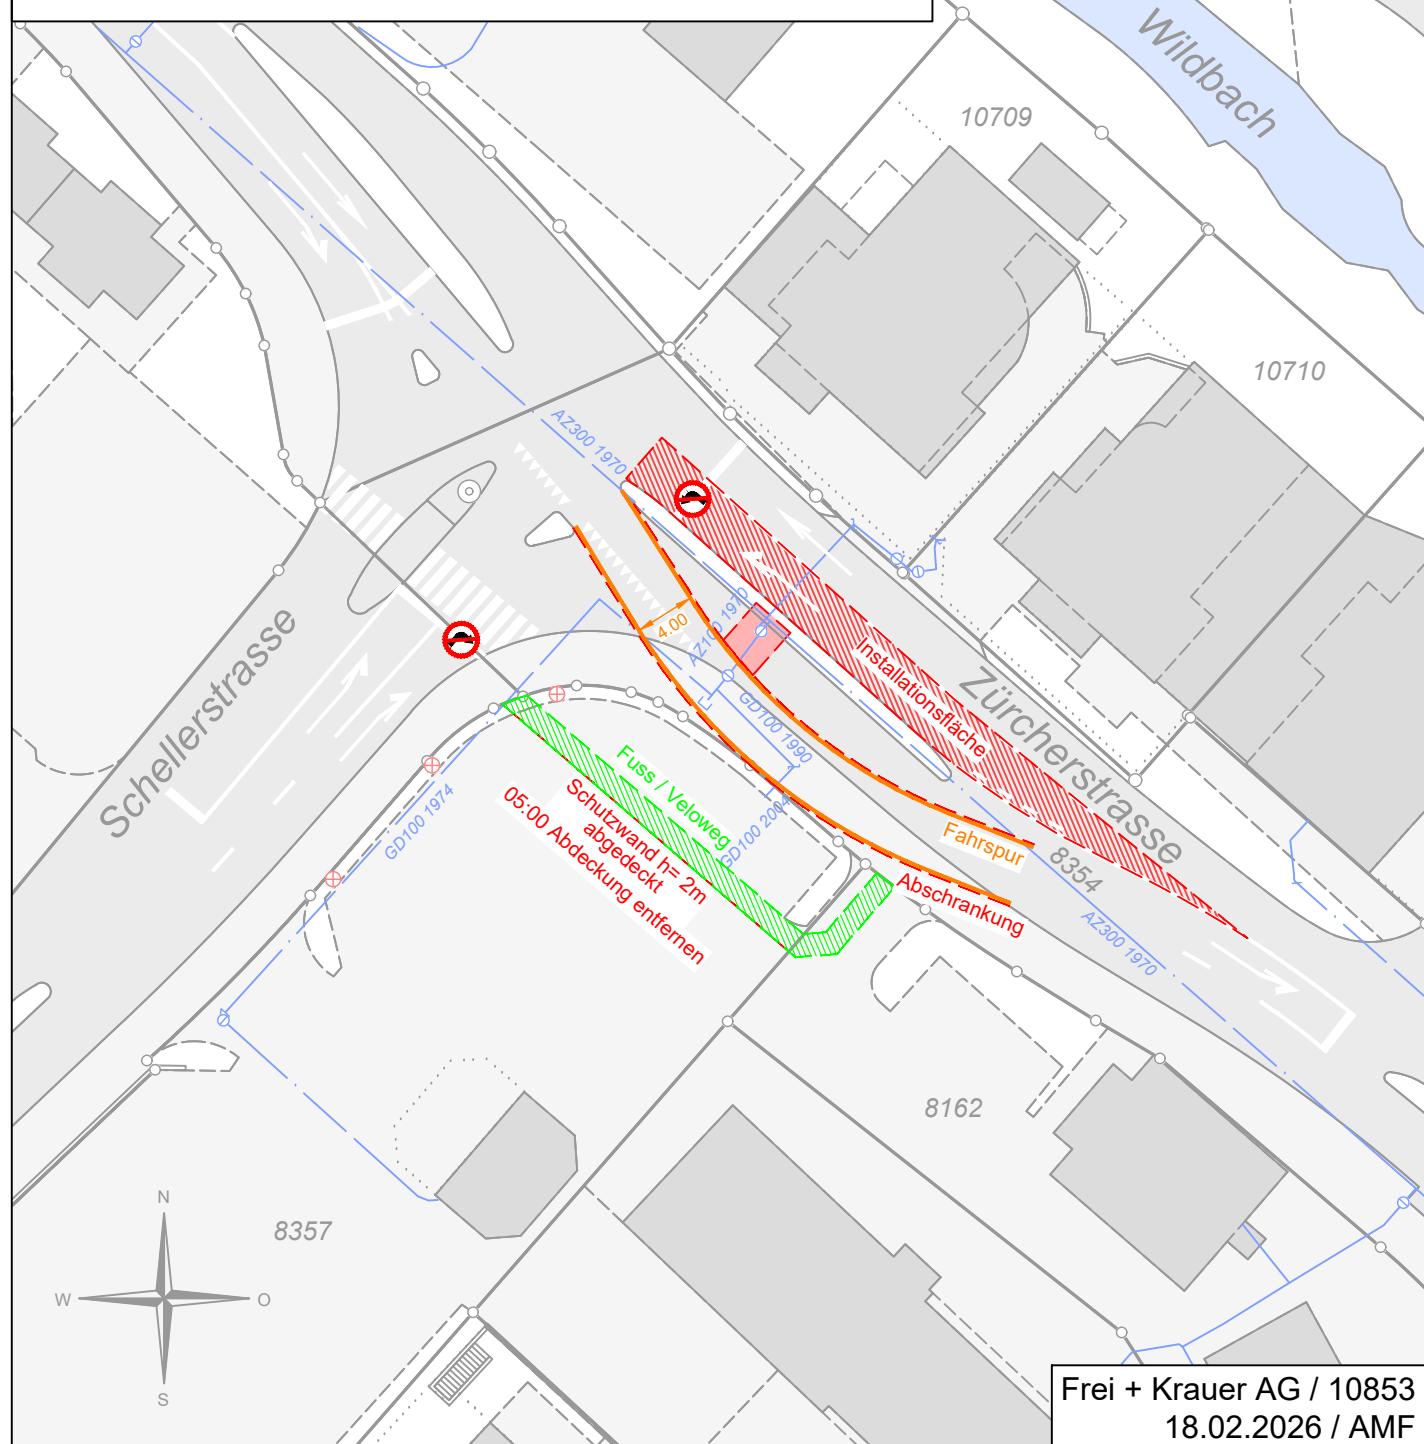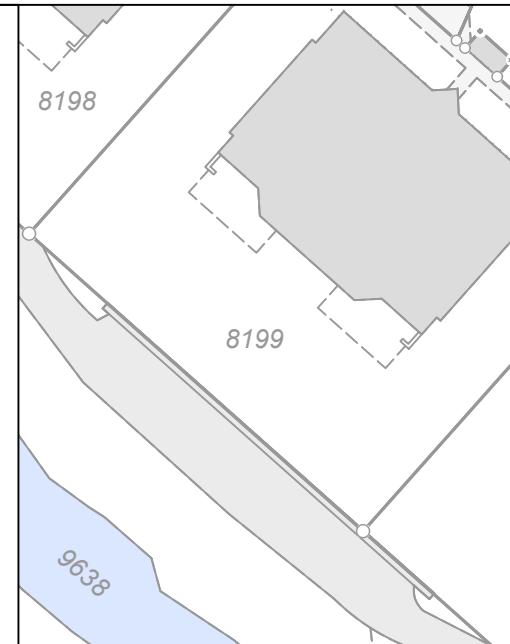


## Bauphase 3: Mittwoch 21:00-5:00

### Bauablauf:

- Abstellen AZ 300
- Einbau PE-Stück inkl. Hausanschluss Zusammenschluss
- Verlegen Leitung bis Grabenwand
- Auffüllen Gräben
- Abdecken mit Stahlplatten

### Verkehrsführung:

- über Trottoir
- Rechtsabbieger von der Schellerstrasse in die Zürcherstrasse gesperrt
- Linksabbieger von der Zürcherstrasse in die Schellerstrasse gesperrt

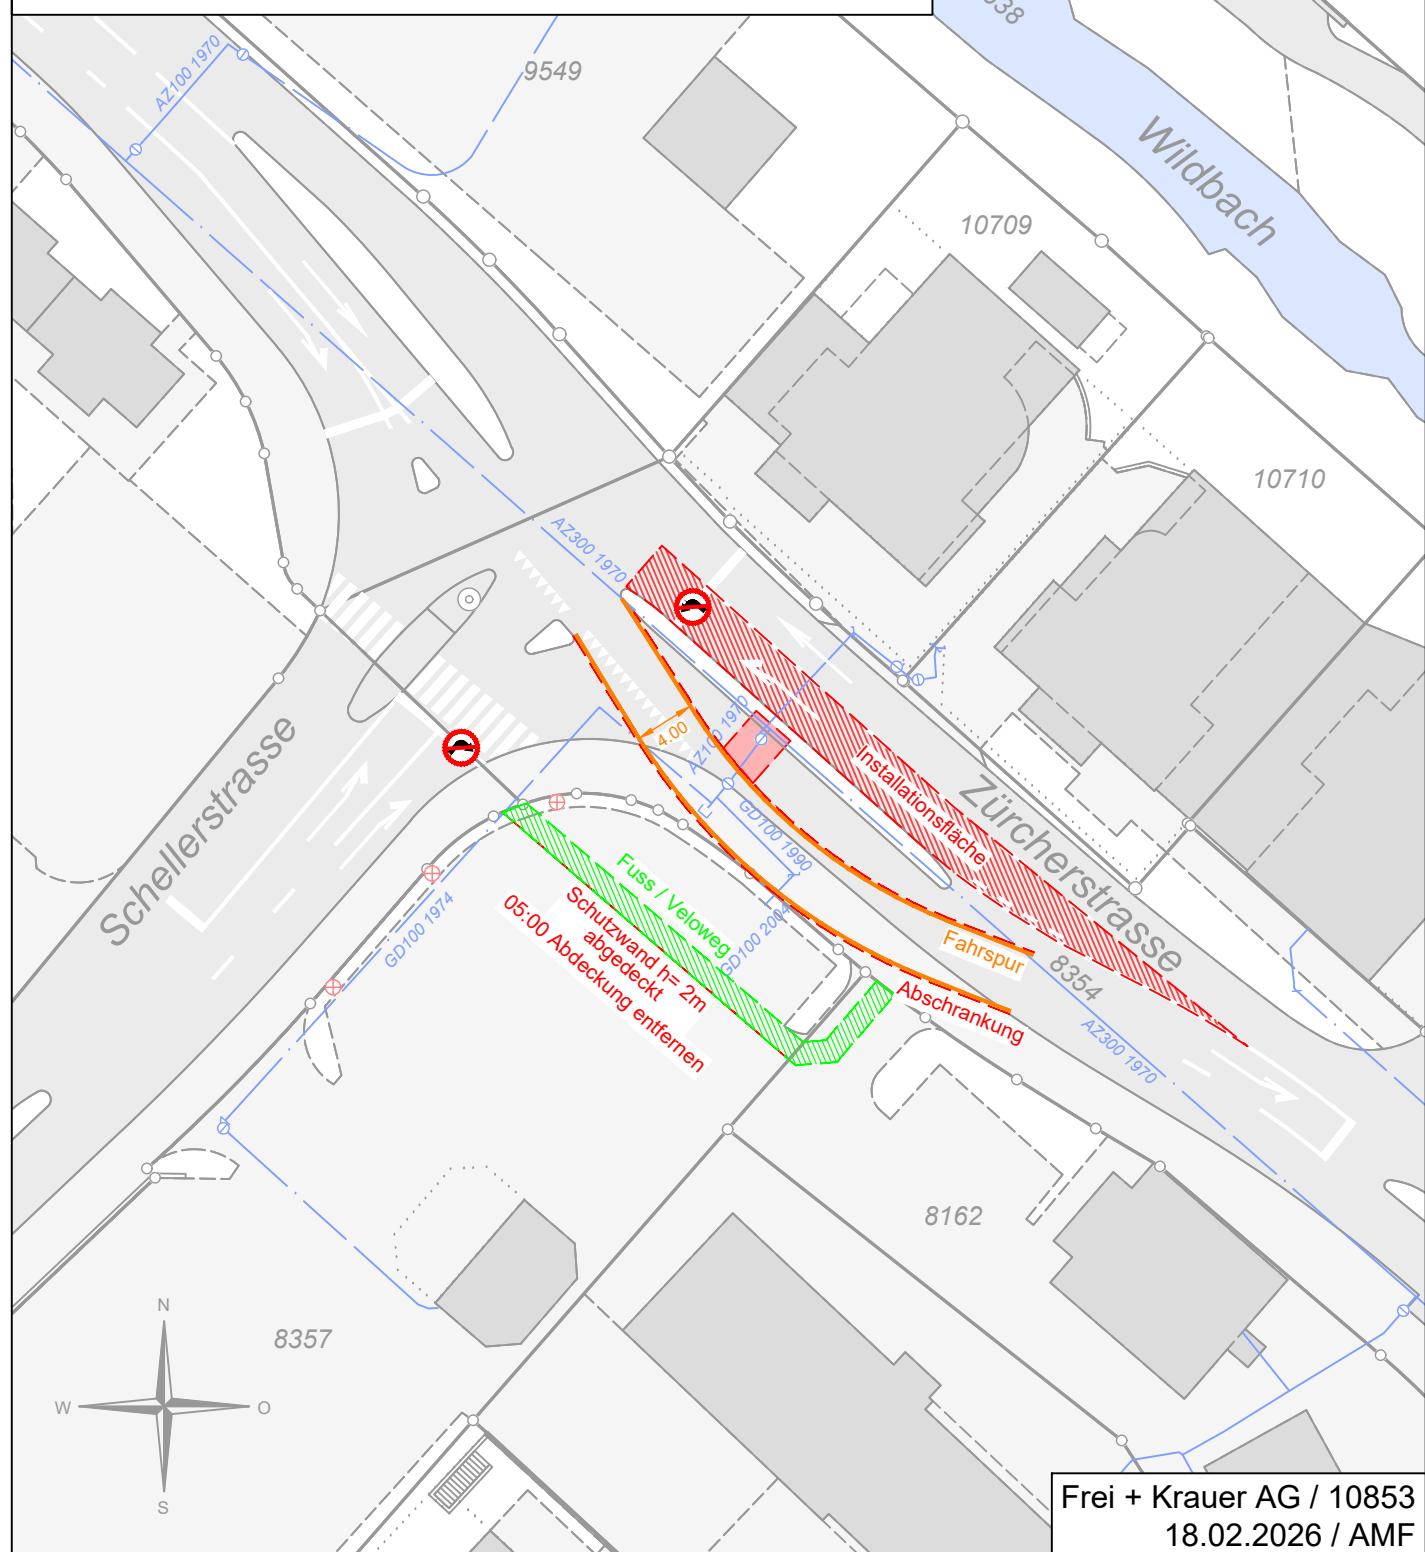


## Bauphase 4: Donnerstag 21:00-5:00

Bauablauf:

- Freilegen Querung Süd (Saugbagger)
- Abdecken Querung mit Stahlplatten

Verkehrsführung:

- Durchfahrtsbreite 3.50 m
- Rechtsabbieger von der Schellerstrasse in die Zürcherstrasse gesperrt
- Linksabbieger von der Zürcherstrasse in die Schellerstrasse gesperrt

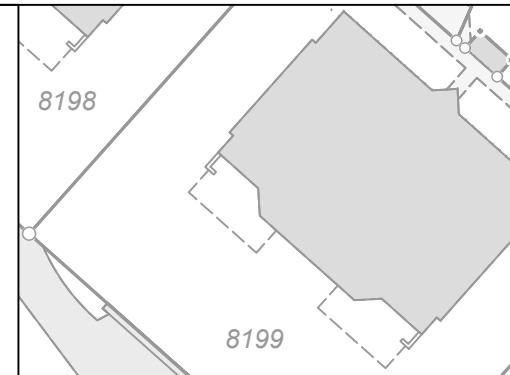


## Bauphase 5: Freitag 21:00-5:00

### Bauablauf:

- Freilegen Querung Süd (Saugbagger)
- Verlegen PE 160 bis Grabenwand (ab 22:00)
- Graben verfüllen
- Abdecken Querung mit Stahlplatten

### Verkehrsführung:

- Durchfahrtsbreite 3.50 m
- Rechtsabbieger von der Schellerstrasse in die Zürcherstrasse gesperrt
- Linksabbieger von der Zürcherstrasse in die Schellerstrasse gesperrt

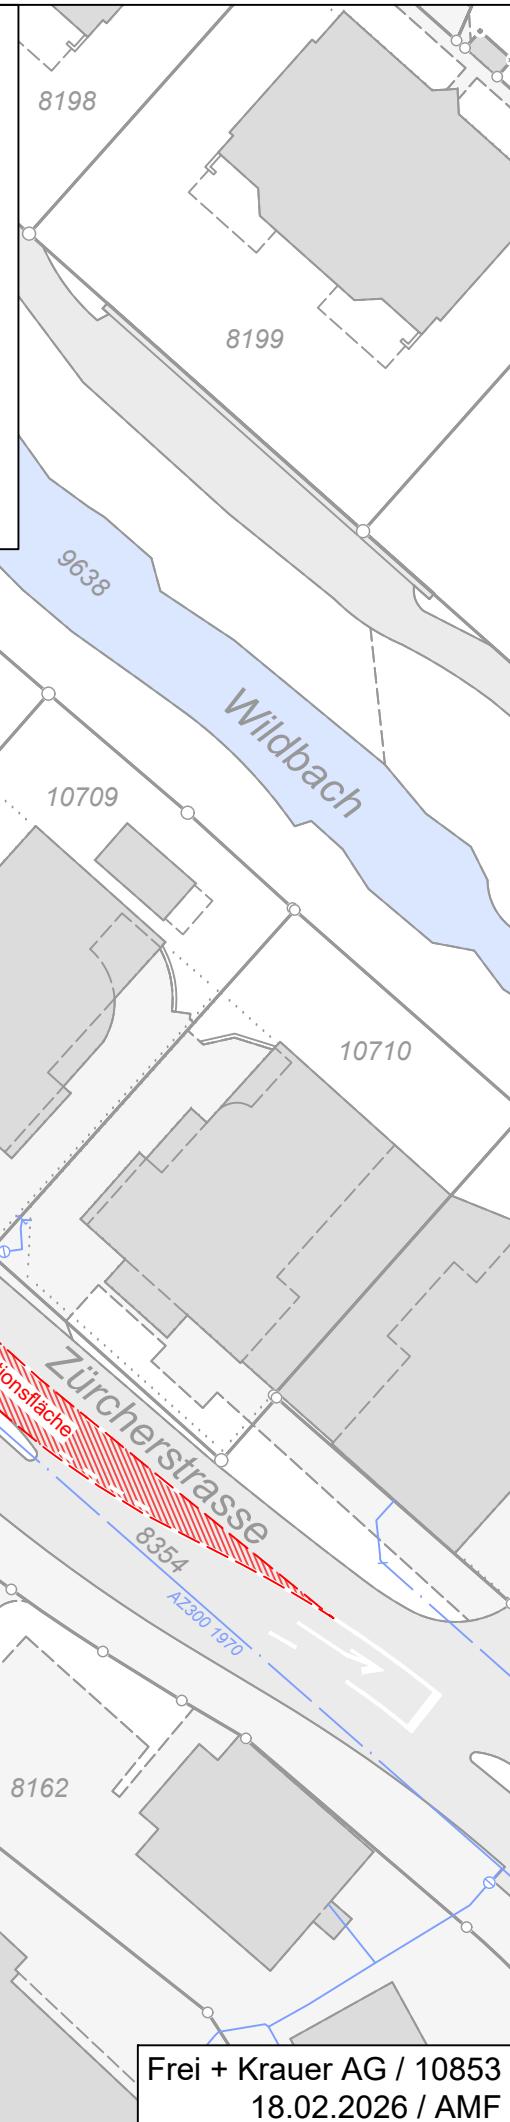

## Bauphase 6: Montag 21:00-5:00

Bauablauf:

- Verfüllen Gräben
- Verlegen PE 160 bis Hydrant / Hausanschluss

Verkehrsführung:

- Durchfahrtsbreite 3.50 m
- Rechtsabbieger von der Schellerstrasse in die Zürcherstrasse gesperrt
- Linksabbieger von der Zürcherstrasse in die Schellerstrasse gesperrt




## Bauphase 7: Dienstag 7:00-17:00 + 21:00-05:00

Bauablauf:

- Instandstellung Mittelinsel
- Abschlussarbeiten / Reserve

Verkehrsführung:

- Normal
- Rechtsabbieger von der Schellerstrasse in die Zürcherstrasse gesperrt
- Linksabbieger von der Zürcherstrasse in die Schellerstrasse gesperrt

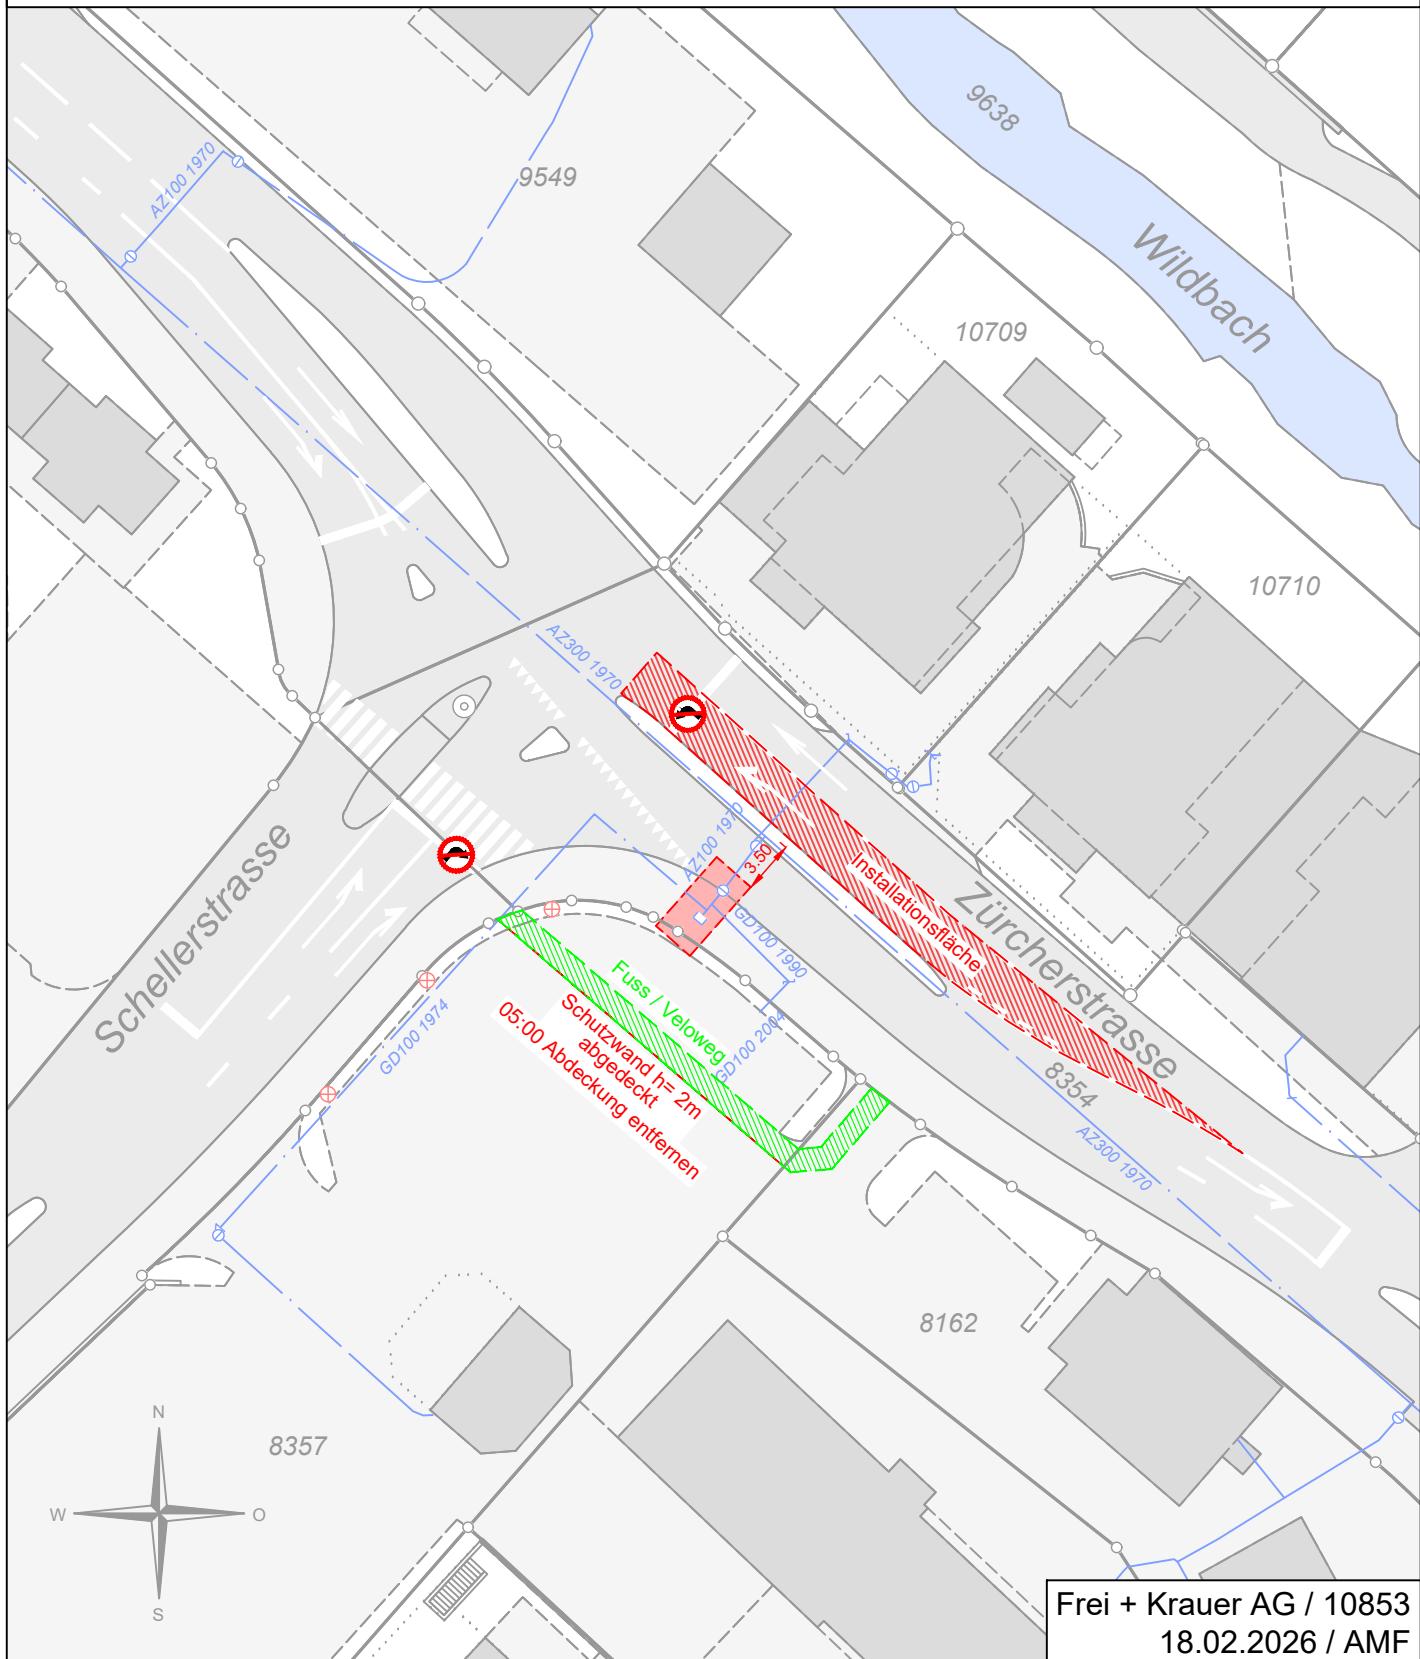


## Bauphase 8: Mittwoch 07:00-17:00

### Bauablauf:

- Abschluss Querungen / Verdichten Nachschneiden
- Abschluss Mittelinsel
- Abschlüsse ergänzen

### Verkehrsführung:

- Über Trottoir (Umstellen)
- Linksabbieger von der Zürcherstrasse in die Schellerstrasse gesperrt

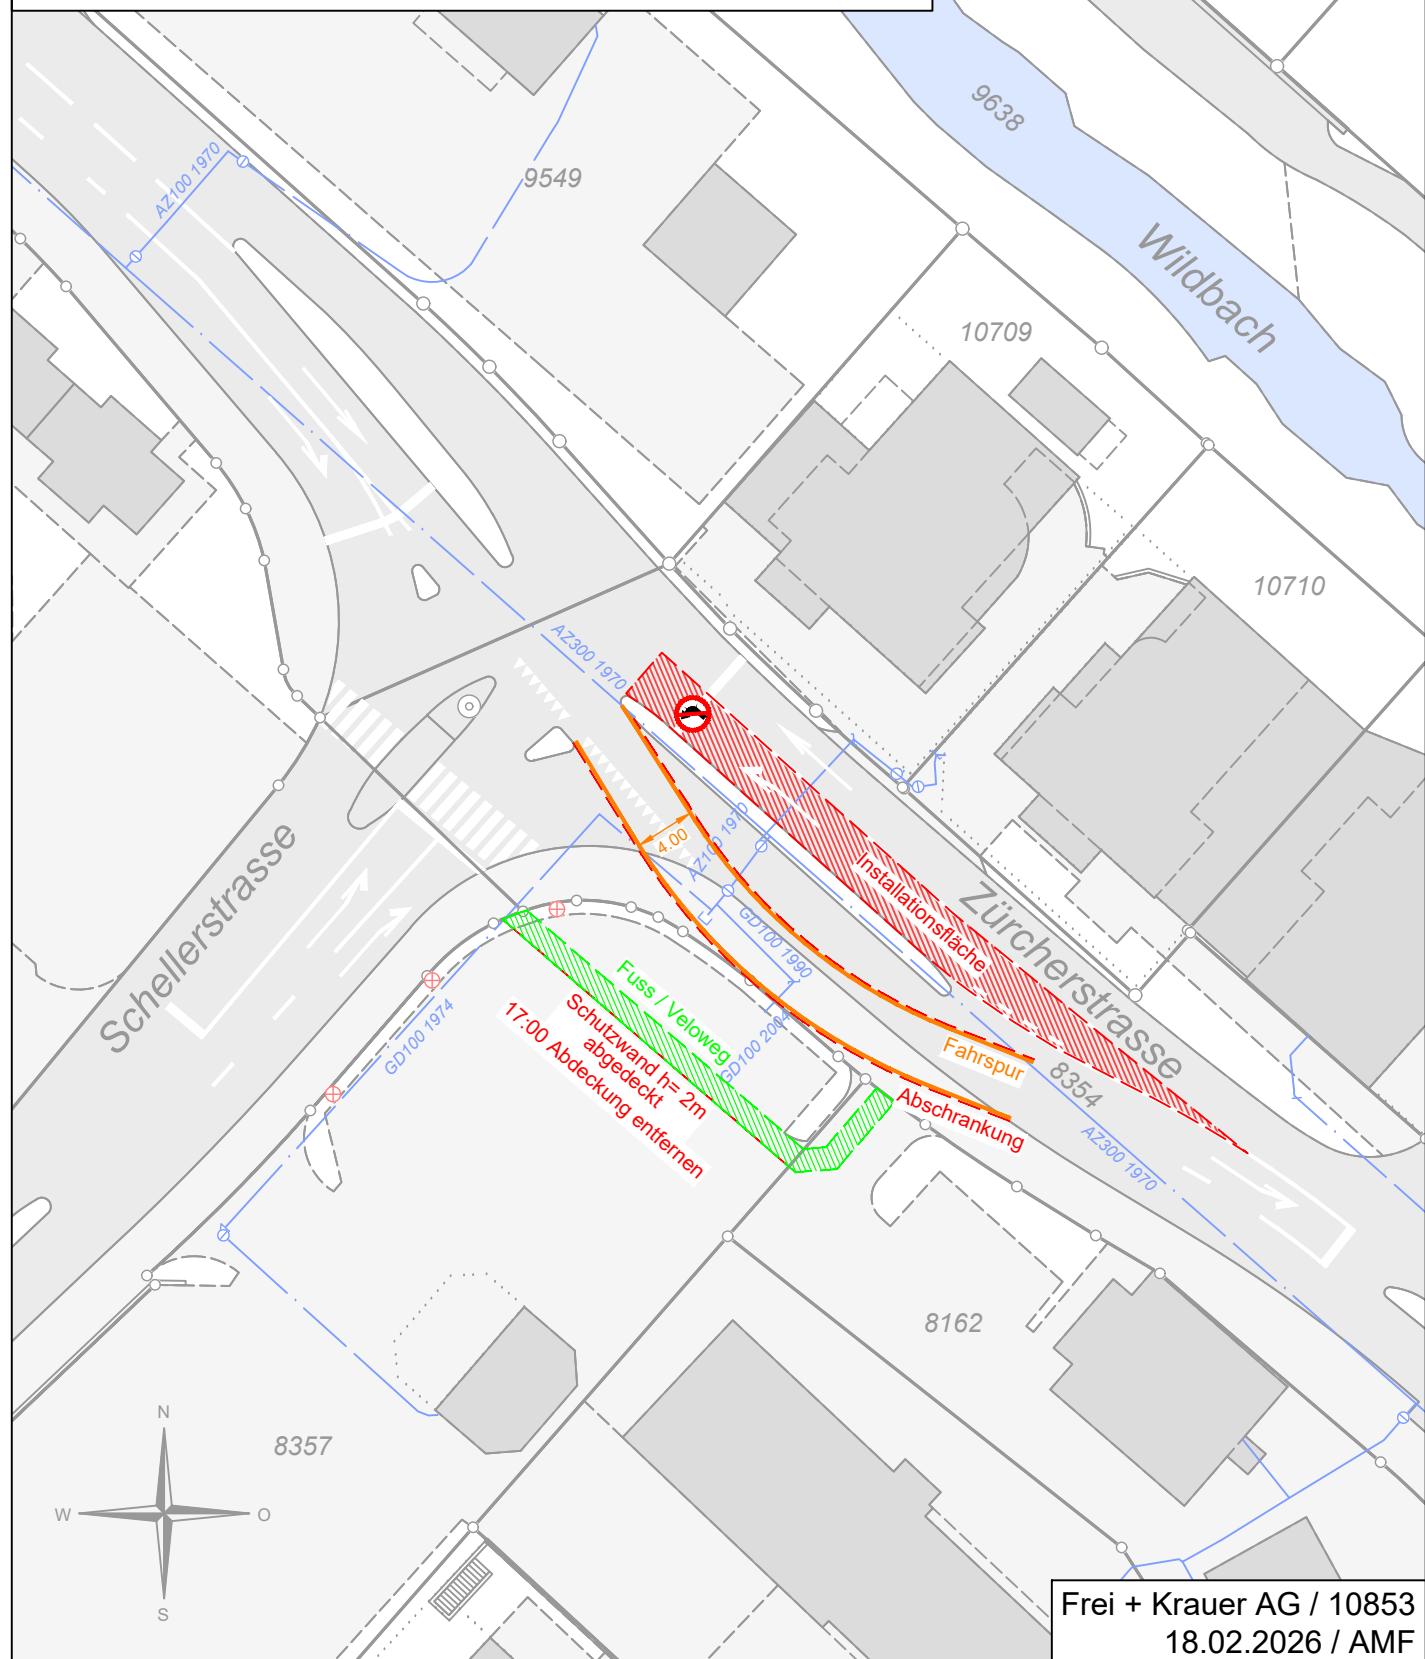

## Bauphase 9: Donnerstag 21:00-5:00

Bauablauf:

- Belagsarbeiten, Querung
- Abschlussarbeiten

Verkehrsführung:

- Über Trottoir (Umstellen)
- Linkssabbieger von der Zürcherstrasse in die Schellerstrasse gesperrt

