

An die betroffenen
Anwohnerinnen und Anwohner

Wetzikon, 27. Oktober 2025



Baustelleninfos
Wetzikon



Google Play
Store



Apple App
Store

Sanierung Bachtelstrasse – Information Bauarbeiten

Sehr geehrte Damen und Herren

Die Bauarbeiten an der Bachtelstrasse kommen gut voran. Ab dem 10. November starten die Bauarbeiten in der 3. Etappe, Sonnenfeldstrasse bis Spitalstrasse. Dafür ist eine Umstellung des Verkehrsregime notwendig. Als direkt betroffene Anwohnerinnen und Anwohner möchten wir Ihnen nun einige weiterführenden Informationen zustellen (siehe auch die Pläne auf der Rückseite):

Verkehrskonzept ab dem 10. November 2025

Infolge minimaler Platzverhältnisse wird **die Bachtelstrasse zwischen Sonnenfeldstrasse und Spitalstrasse in beide Richtungen gesperrt**. Nur so kann eine sichere und qualitativ hochwertige Ausführung der Arbeiten erfolgen. Der Verkehr wird im Einbahnregime über die Sonnenfeld- und Ettenhausenstrasse umgeleitet. Die Kreuzung Bahnhofstrasse / Bachtelstrasse wird auf beiden Fahrbahnen geöffnet. Die Zu- und Wegfahrt zu den betroffenen Liegenschaften bleibt jeweils gewährleistet, es kann jedoch zu Wartezeiten kommen. *Bitte beachten Sie die Pläne auf der Rückseite.*

Fussverkehr

Der Fussverkehr wird weiterhin über die Fussgängerprovisorien durch die Baustelle geführt und signalisiert. Je nach Baufortschritt sind Anpassungen notwendig. Bitte beachten Sie die Signalisation vor Ort. Sollte eine Konfliktstelle entstehen, werde diese mit einem Verkehrsdienst ergänzt.

Flankierende Massnahmen

Um einen flüssigen Verkehrsablauf zu gewährleisten, wird an der Kreuzung Ettenhauserstrasse / Spitalstrasse eine Lichtsignalanlage zur Busbevorzugung und ein Linksabbiegeverbot erstellt. Die Auswirkungen der Baustelle auf den Verkehr werden kontinuierlich überwacht, und bei Bedarf werden zusätzliche Massnahmen ergriffen, um die Situation weiter zu optimieren.

Wir bitten Sie, die örtlichen Signalisationen und Anweisungen des Baustellenpersonals zu beachten. Zusammen mit der beauftragten Bauunternehmung sind wir bestrebt, die Arbeiten speditiv auszuführen und die Einschränkungen so gering wie möglich zu halten. Wir danken Ihnen im Voraus für Ihr Verständnis und stehen für Fragen gerne zur Verfügung.

Freundliche Grüsse

Thomas Schefer
Oberbauleitung
Abteilung Tiefbau, Stadt Wetzikon
Tel. 044 931 24 16

Fabian Hublard
Bauleitung
Buchmann Partner AG
Tel. 044 905 80 60


Kanton Zürich • Stadt Wetzikon
Etappe Zolliwil
Sanierung Bachtelstrasse
Umkehrsplan 1:2000


Projekt	A3	Ort	21.10.2025	MA	MA
Proj. Nr.	24.21.001 - 3.5.2	Autoren			
Proj. in der pr.	A3-Zulassung (17.12.2025)				

Maßstab 1:2000

MARTY + PARTNER
Verkehrstechnik
Grafik/Mitarbeiter: 25
8700 Zolliwil
Telefon: +41 44 360 36 00
www.marty-partner.ch

Bauphase 3a, Winter 2026

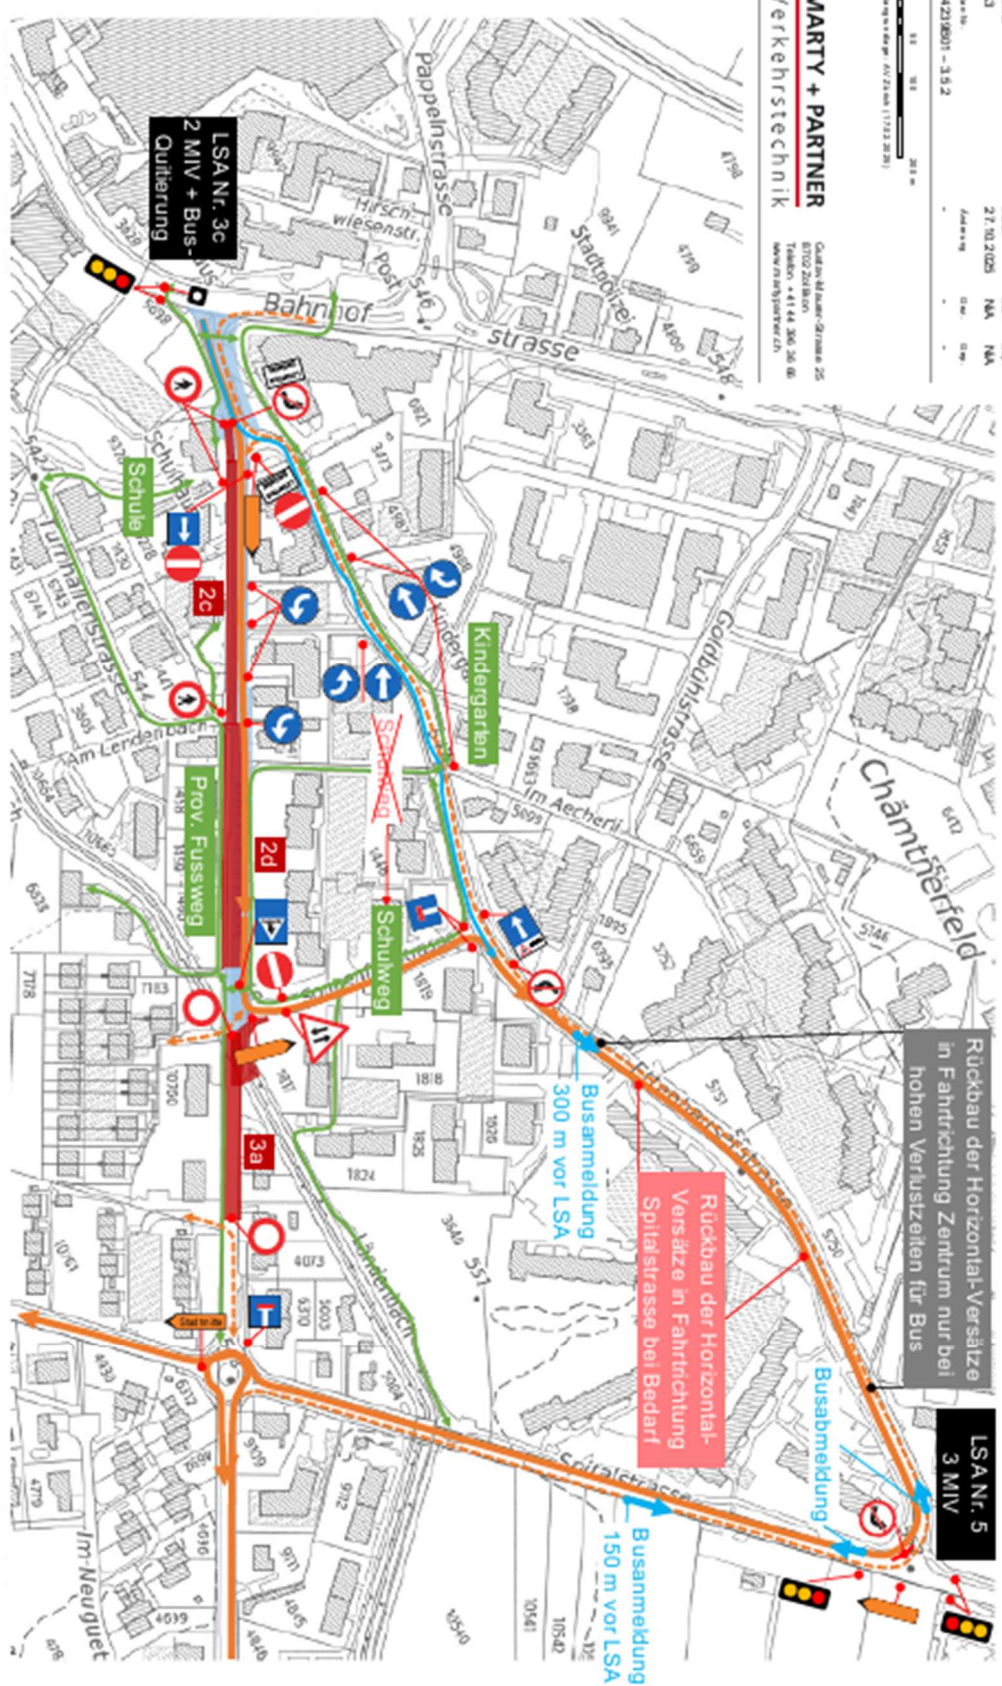

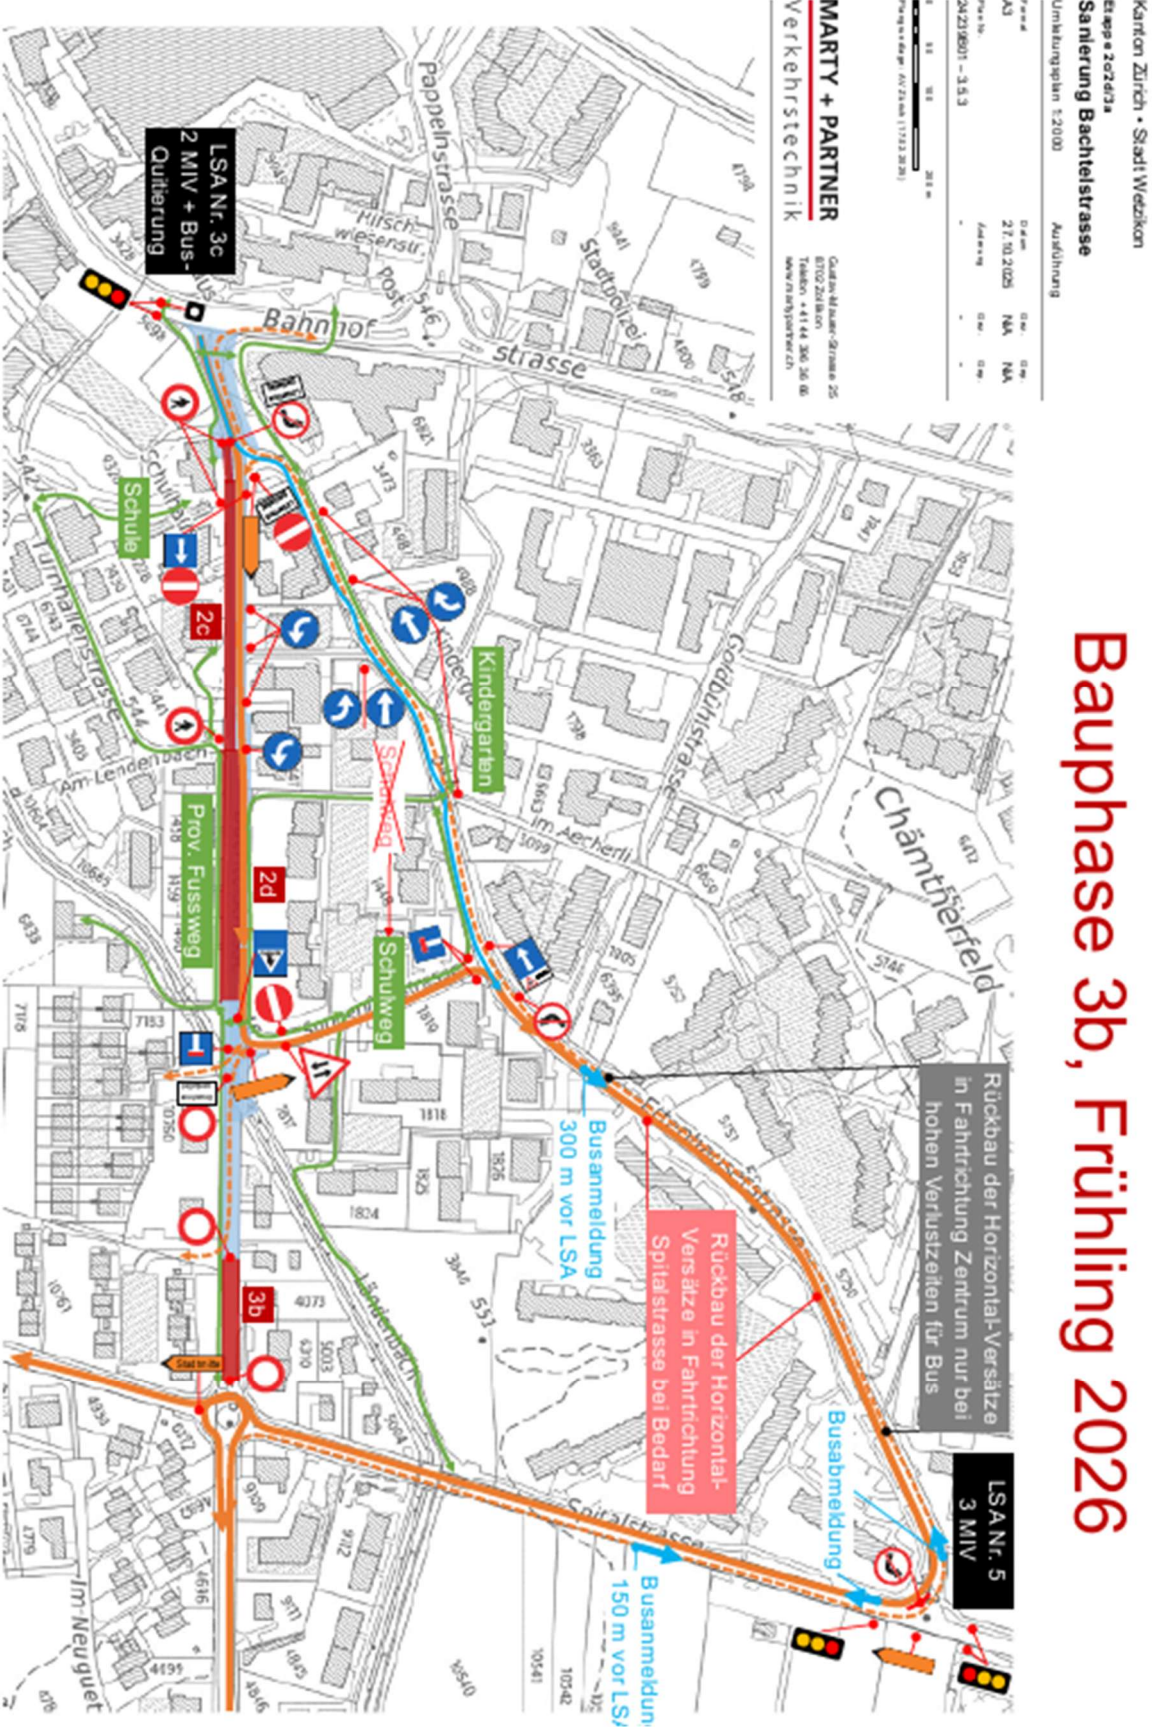

Bauphase 3b, Frühling 2026