


Stadt Wetzikon

Sandbühl

Situation 1:2500

Deckbelageinbau

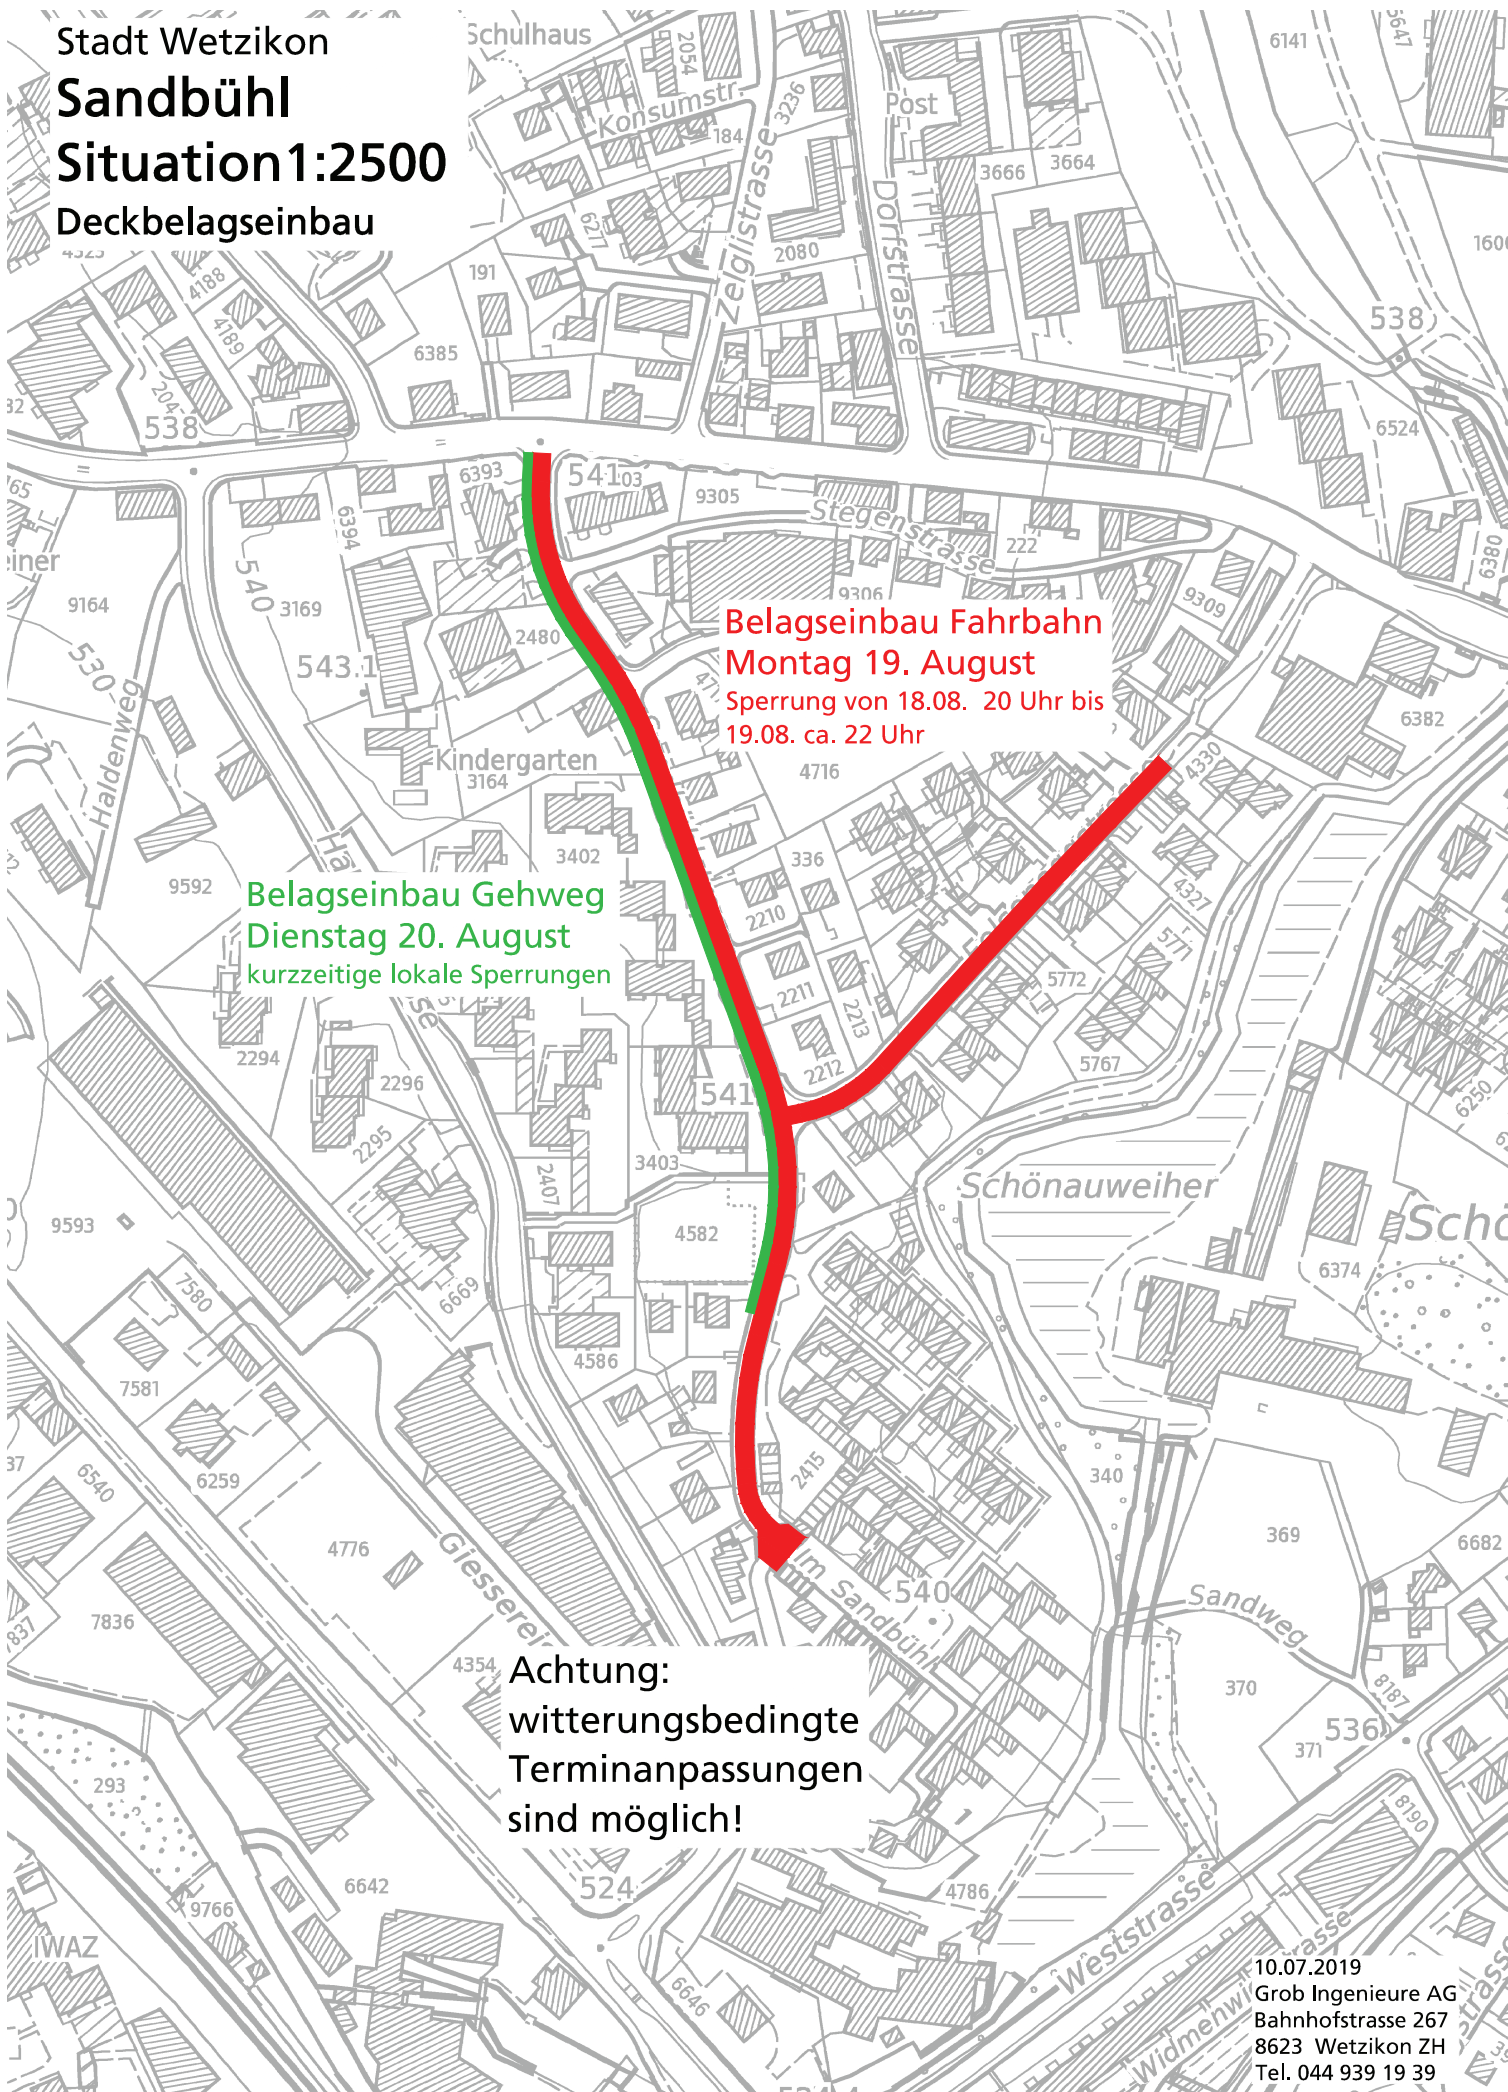

Belageinbau Fahrbahn
Montag 19. August
Sperrung von 18.08. 20 Uhr bis
19.08. ca. 22 Uhr

Belageinbau Gehweg
Dienstag 20. August
kurzzeitige lokale Sperrungen

Achtung:
witterungsbedingte
Terminanpassungen
sind möglich!

10.07.2019
Grob Ingenieure AG
Bahnhofstrasse 267
8623 Wetzikon ZH
Tel. 044 939 19 39