

13. August 2020



An die betroffenen Anwohner
im Quartier Leisihalden

Bauarbeiten für Stromversorgung Weinbergstrasse

Sehr geehrte Damen und Herren

Die Stadtwerke Wetzikon beliefern die Liegenschaften in Wetzikon mit Wasser, Gas und Strom. Dafür besteht ein umfangreiches Verteilnetz der verschiedenen Medien, welches unterhalten und entsprechend der baulichen Entwicklung angepasst werden muss. Die Stromversorgung im Gebiet Weinbergstrasse / Rebhalde ist weitgehend ca. 50 bis 55 Jahre alt und muss erneuert werden. Die Bauarbeiten hierfür starten am 18. August und dauern bis ca. anfangs Dezember. Einen groben Überblick über die vorgesehenen Arbeiten können Sie der Planbeilage auf der Rückseite entnehmen.

Die Hauptverantwortlichen für die Ausführung sind:

Bauherr	Stadtwerke Wetzikon, Stromversorgung, Usterstrasse 181, 8620 Wetzikon Hansruedi Wehrli, Tel. 044 934 41 41
Bauleitung	Grob Ingenieure AG, Bahnhofstrasse 267, 8623 Wetzikon Daniel Grob, Tel. direkt 044 930 07 00 / d.grob@grob.me
Bauunternehmung	Rico Ponato AG, Grüningerstrasse 20, 8634 Hombrechtikon, Tel. 055 244 28 58 Bauführer: Andreas Knebel, Baustellenpolier: José Gonzalves


Wir werden uns bemühen, die Behinderungen so gering wie möglich zu halten und danken Ihnen für Ihr Verständnis.

Freundliche Grüsse

Daniel Grob

Kopie an: Stadtwerke, Unternehmung, Abteilung Tiefbau

Stadt Wetzikon
Situation 1:2500

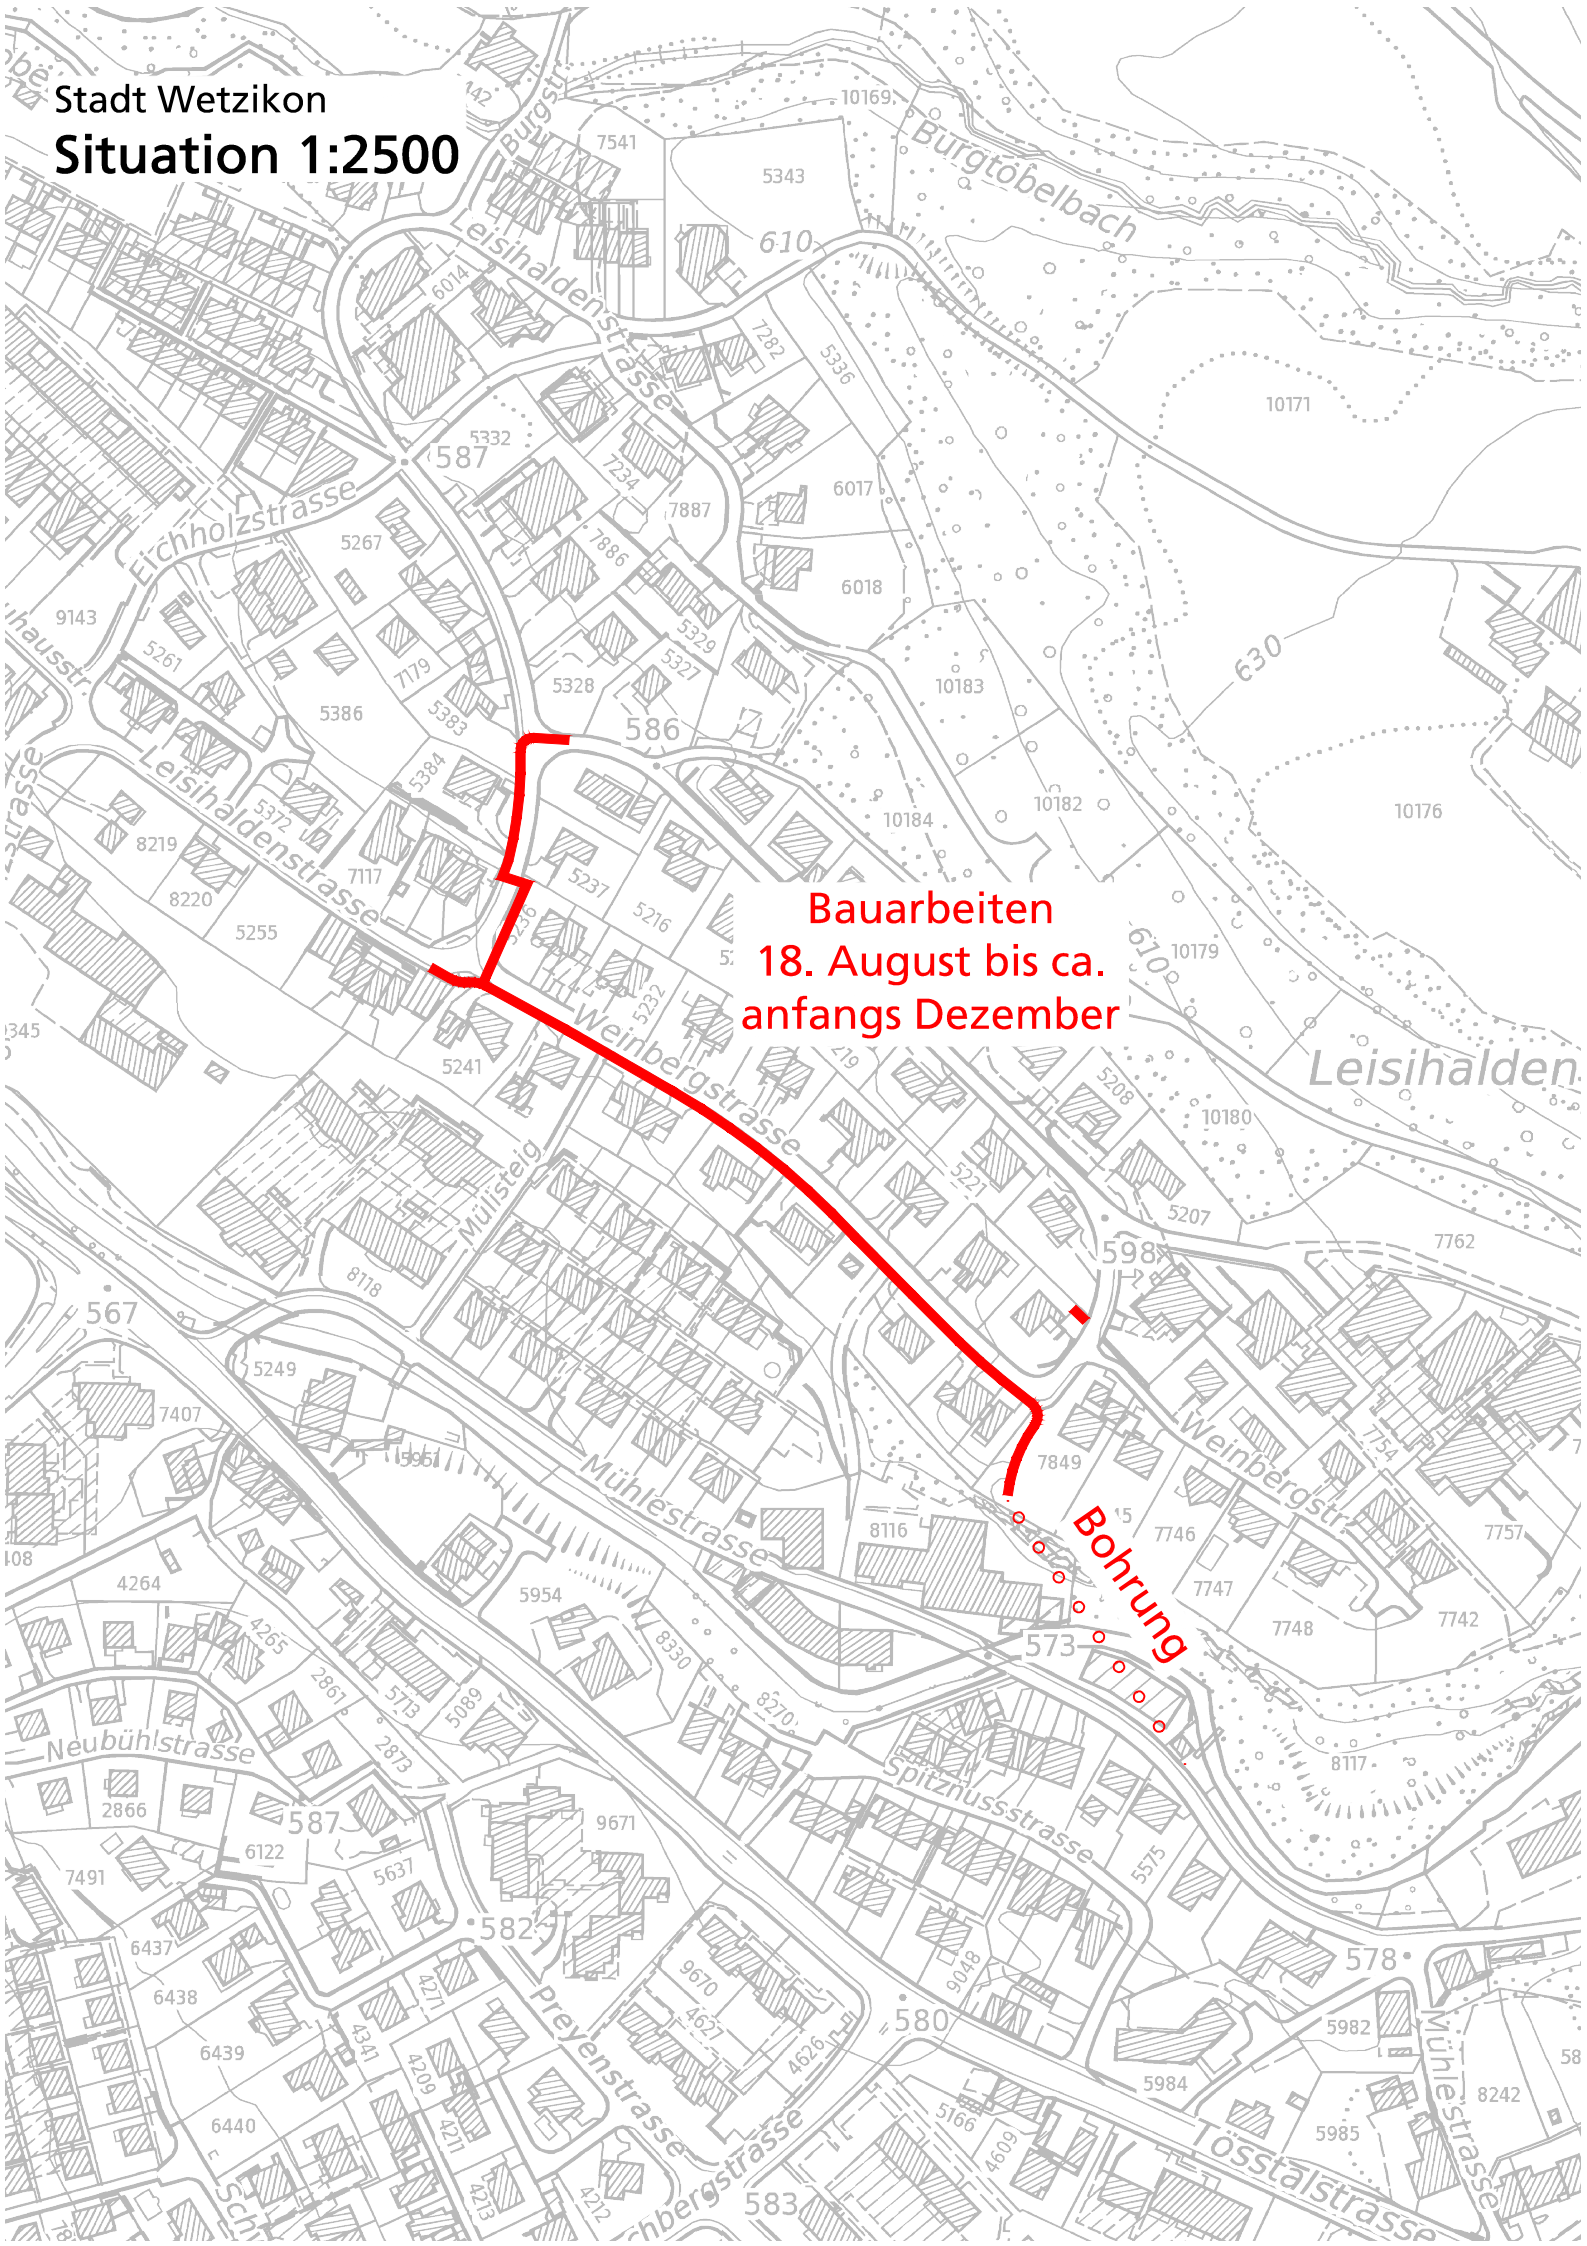

Bauarbeiten
18. August bis ca.
anfangs Dezember

Bohrung