

Revisionen
20.06.2025 a) Zufahrten von Haus Bahnhofstrasse 208 anpassen

wetikon

Pocketpark Bahnhofstrasse


Situation 1:100

Bauprojekt

GROB Ingenieure AG
Ingenieurbüro für Tiefbau und Planung
8623 Wetzikon Bahnhofstrasse 267 Telefon 044 939 19 39 info@grob.me

Plan Nr.	20a
Objekt Nr.	594
Format	45/84
Bearbeitung	lm
Druckdatum	07.04.2025
Änderungen	20.06.2025
Archiv Nr.	

Legende		
best	proj	
		Fahrbahn
		Gehweg
		Pflästerungen
		Übrige befestigte
		Neue Grünfläche
		Neue Chaussierung
		Stromleitung

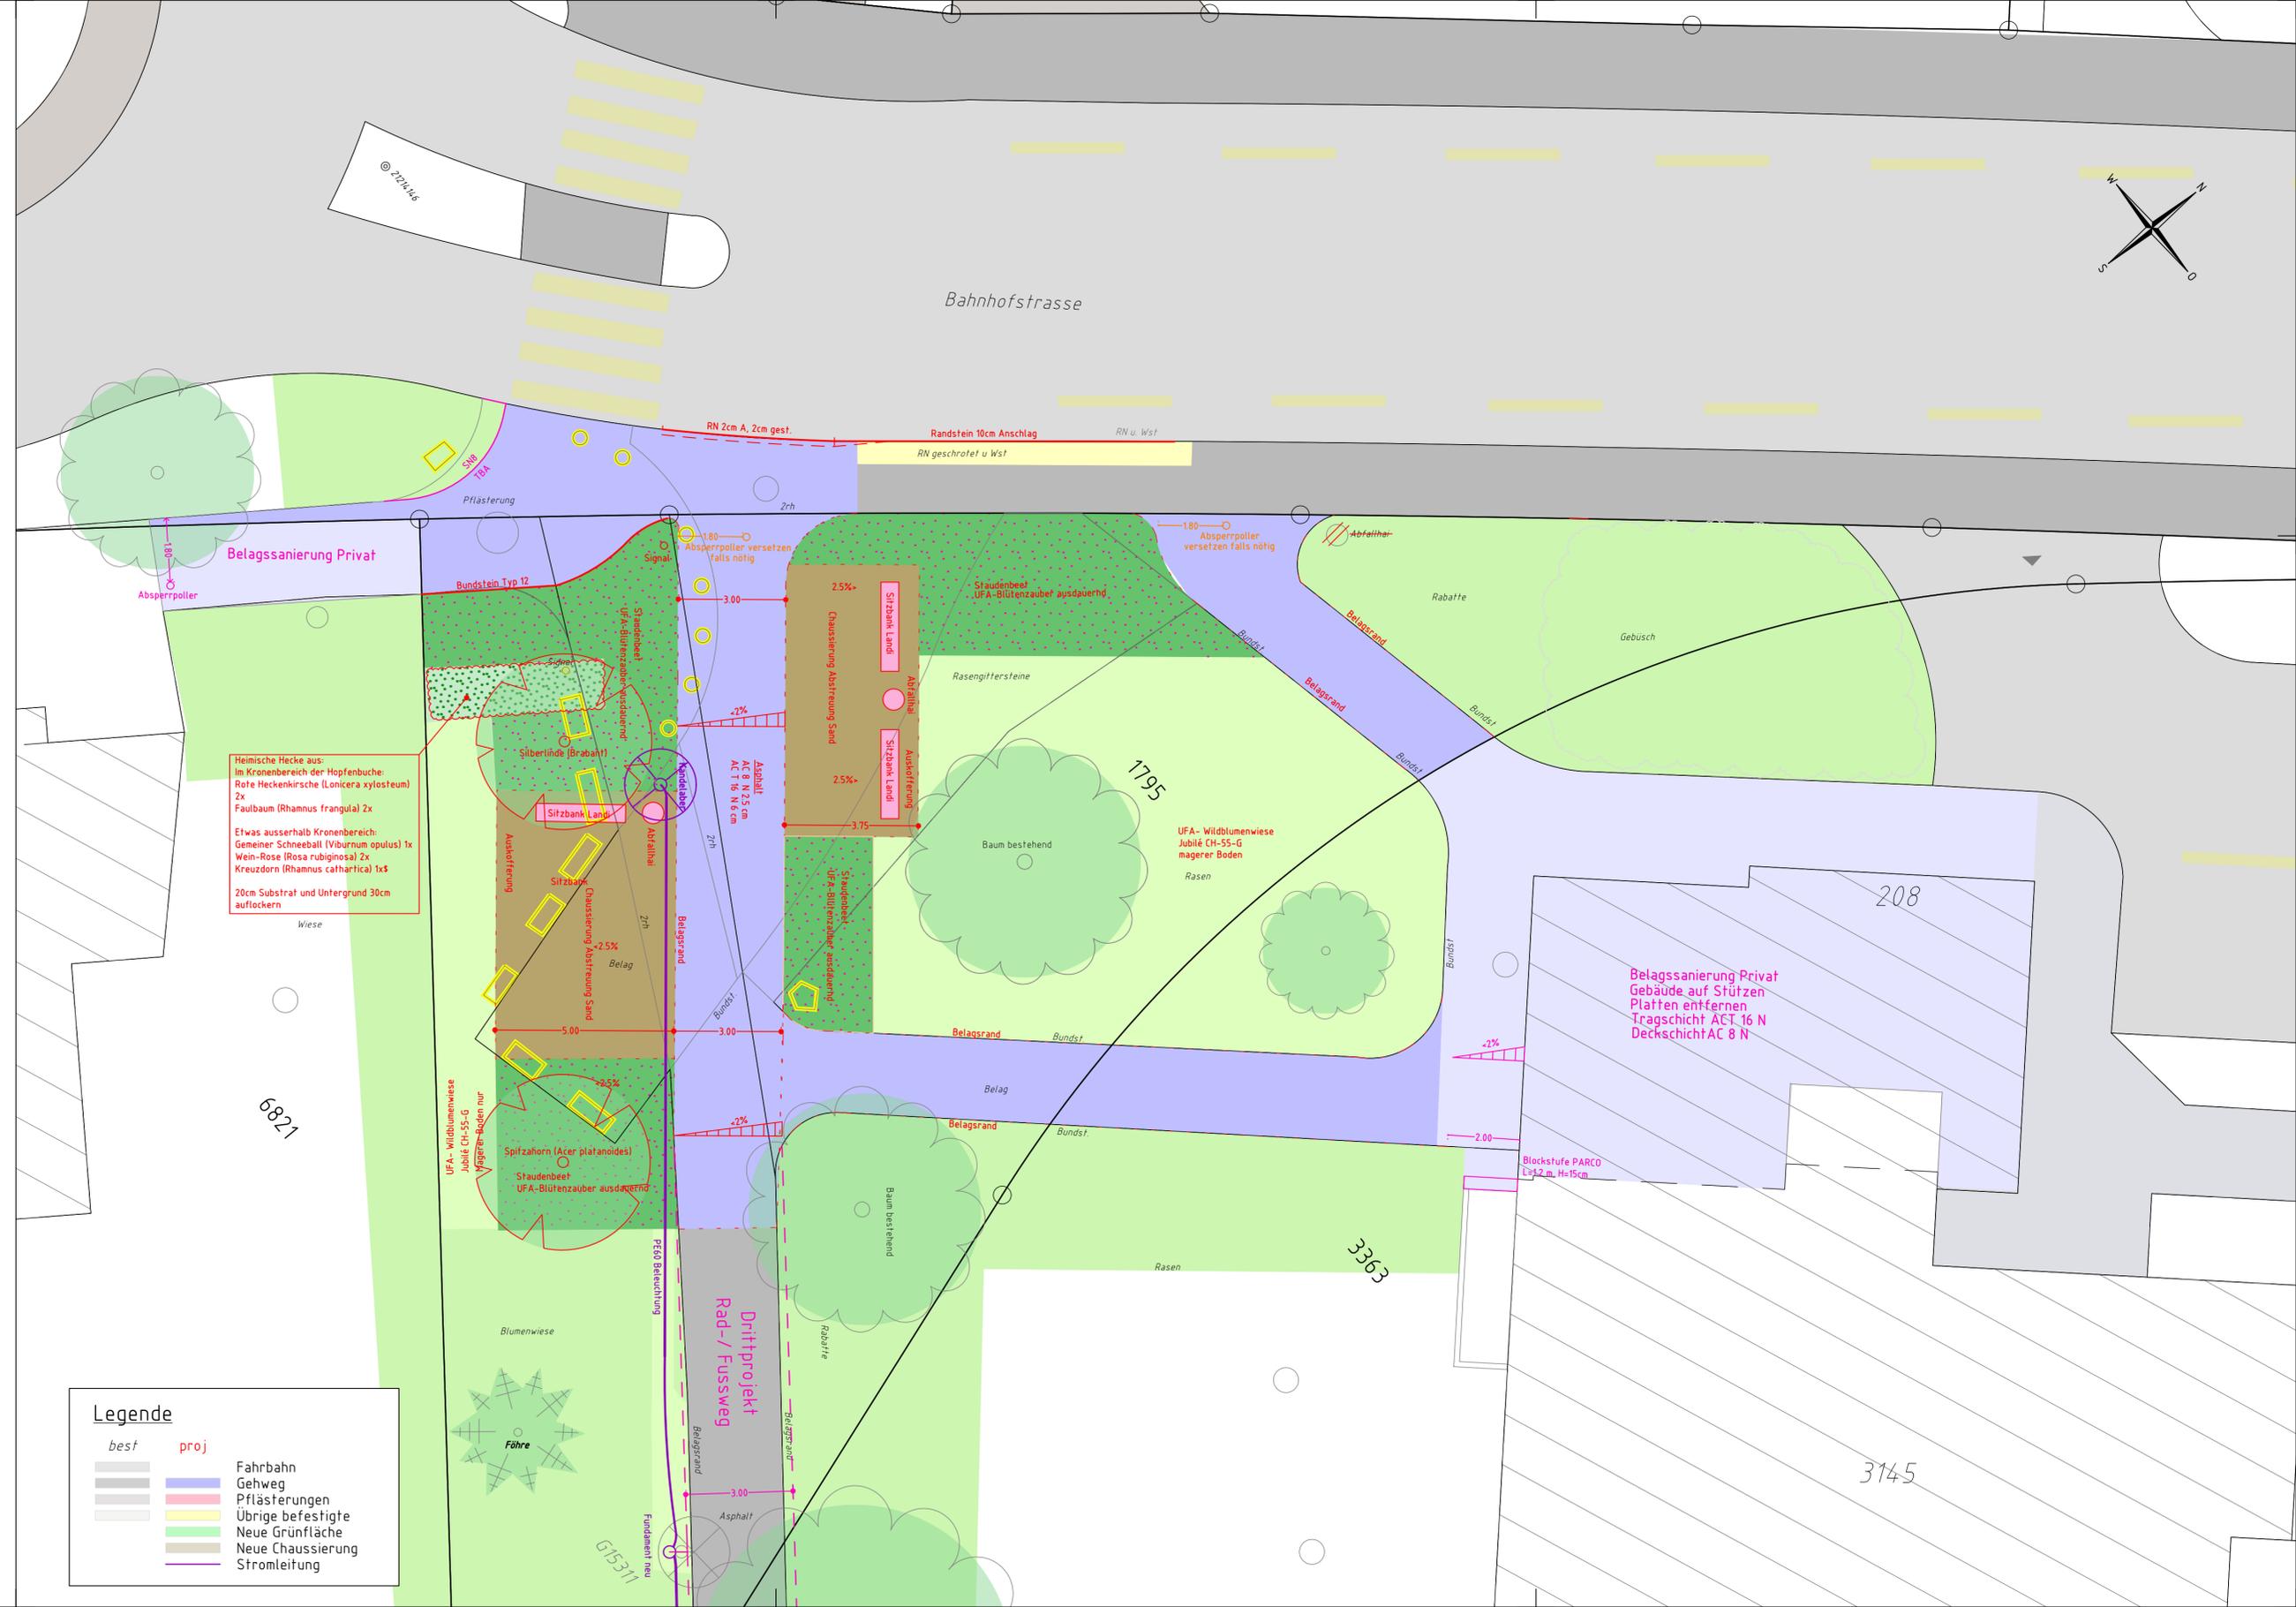

Heimische Hecke aus:
Im Kronenbereich der Hopfenbuche:
Rote Heckenkirsche (*Lonicera xylosteum*) 2x
Faulbaum (*Rhamnus frangula*) 2x
Etwas ausserhalb Kronenbereich:
Gemeiner Schneeball (*Viburnum opulus*) 1x
Wein-Rose (*Rosa rubiginosa*) 2x
Kreuzdorn (*Rhamnus cathartica*) 1x
20cm Substrat und Untergrund 30cm auflockern

Belagssanierung Privat
Gebäude auf Stützen
Platten entfernen
Tragschicht ACT 16 N
Deckschicht AC 8 N