

Bahnweg Wetzikon

Variante-Mini

Legende, Bäume

- Baum bestehend
- Baum neu (Baumart kann noch definiert werden)

- Ac ca Acer campestre, Feld-Ahorn
- Al gl Alnus glutinosa, Schwarz-Erle
- Be pe Betula pendula, Hänge-Birke
- Ju re Juglan regia, Nussbaum
- Pl hi Platanus x hispanica, Platane
- neue Heckengruppe mit kleinen Wildrosen

- Stein- und Sandlinse am Böschungsfuss
- Wiese aufwerten, 5-10cm Vegetation abtragen
- Wiese / Spierstaudensaum erhalten
- Neuer Weg, 2m breit mit beidseitigem Kiesbankett



kleine Wildrose, Bibernelle-Rose



Struktureiche Böschung mit einer Steinlinse



Schachbrettfalter auf Flockenblume




artenreiche Blumenwiese, Typ Fromentalwiese




Magerrasen als Bankettbegrünung

Querschnitt Damm 1:200

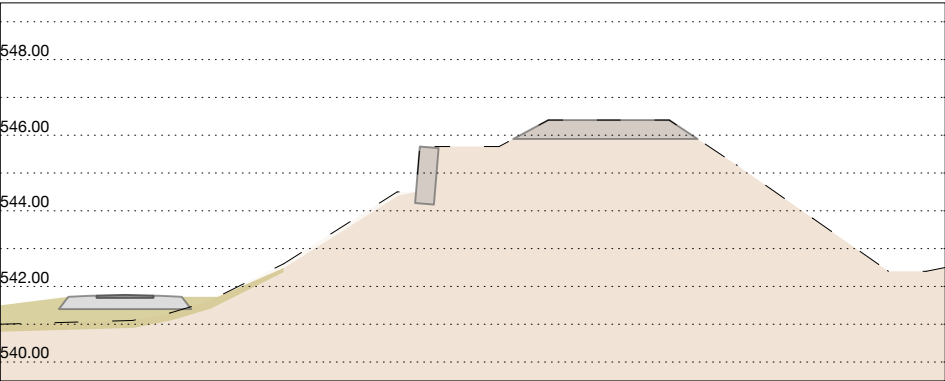

Schnitt Bahnweg 1:50

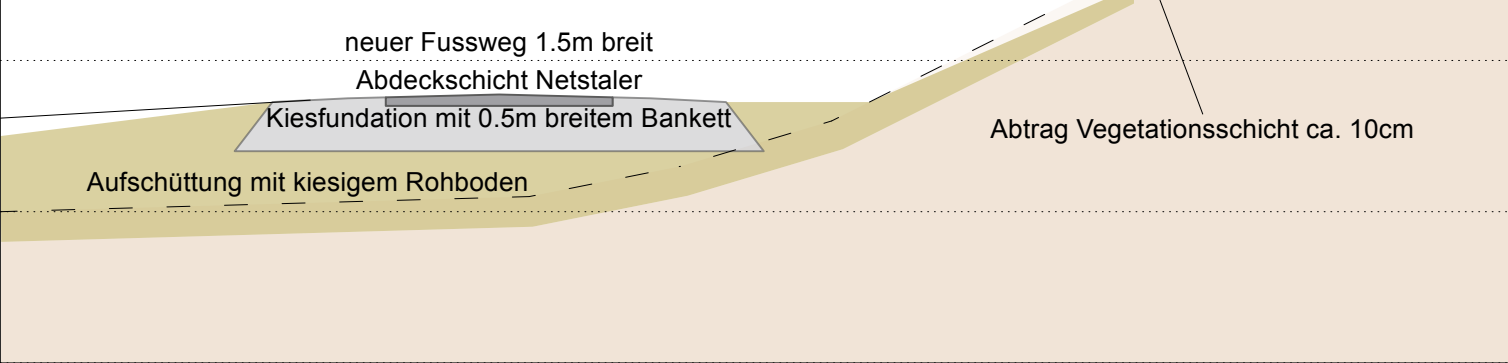

Bauherrschaft
Stadt Wetzikon

Planung
SKW AG
Alles im Grünen.
SKW AG
Wändhüslenstrasse 1
8608 Bubikon
tel 044 930 20 50
www.skwag.ch
t.frey@skwag.ch

Plan
Bahnweg Wetzikon
Ökologische Aufwertung
Plannummer 01
Plandatum 6.12.2024
rev. 13.01.25
rev. 6.03.25
rev. 3.07.25
Massstab 1 : 500

Übersicht 1:500

