

Neubau Fussweg am Bahndamm zwischen
Strandbad- und Pappelnstrasse, Wetzikon


Vorprojekt



Normalprofil

1 : 50

Normalprofil, 1:50

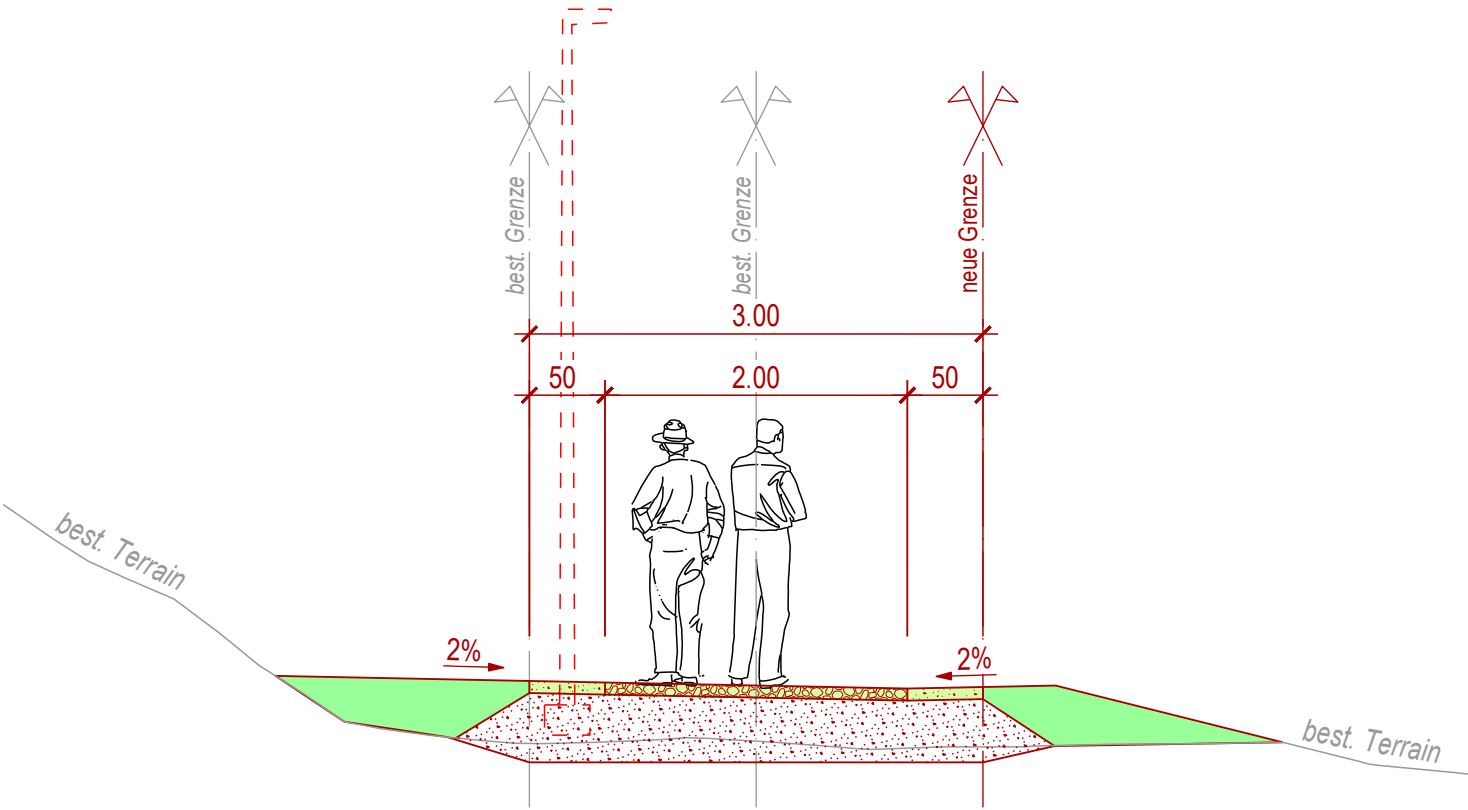

Gehwegaufbau:	
Netstaler / Schotterwiese	8.0 cm
Fundation	40.0 cm
Total	min. 48.0 cm

Proj.	MG	Datum	27.10.2025
Gez.	MZ	Rev.	--
Kontr.	EG	Grösse	105/30
Plan Nr.	24384 - 104		