wetzikon

Usterstrasse

Zürcherstrasse bis Haldenstrasse

Signalisation 1:500
inkl. Massnahmen Tempo-30

Bauprojekt

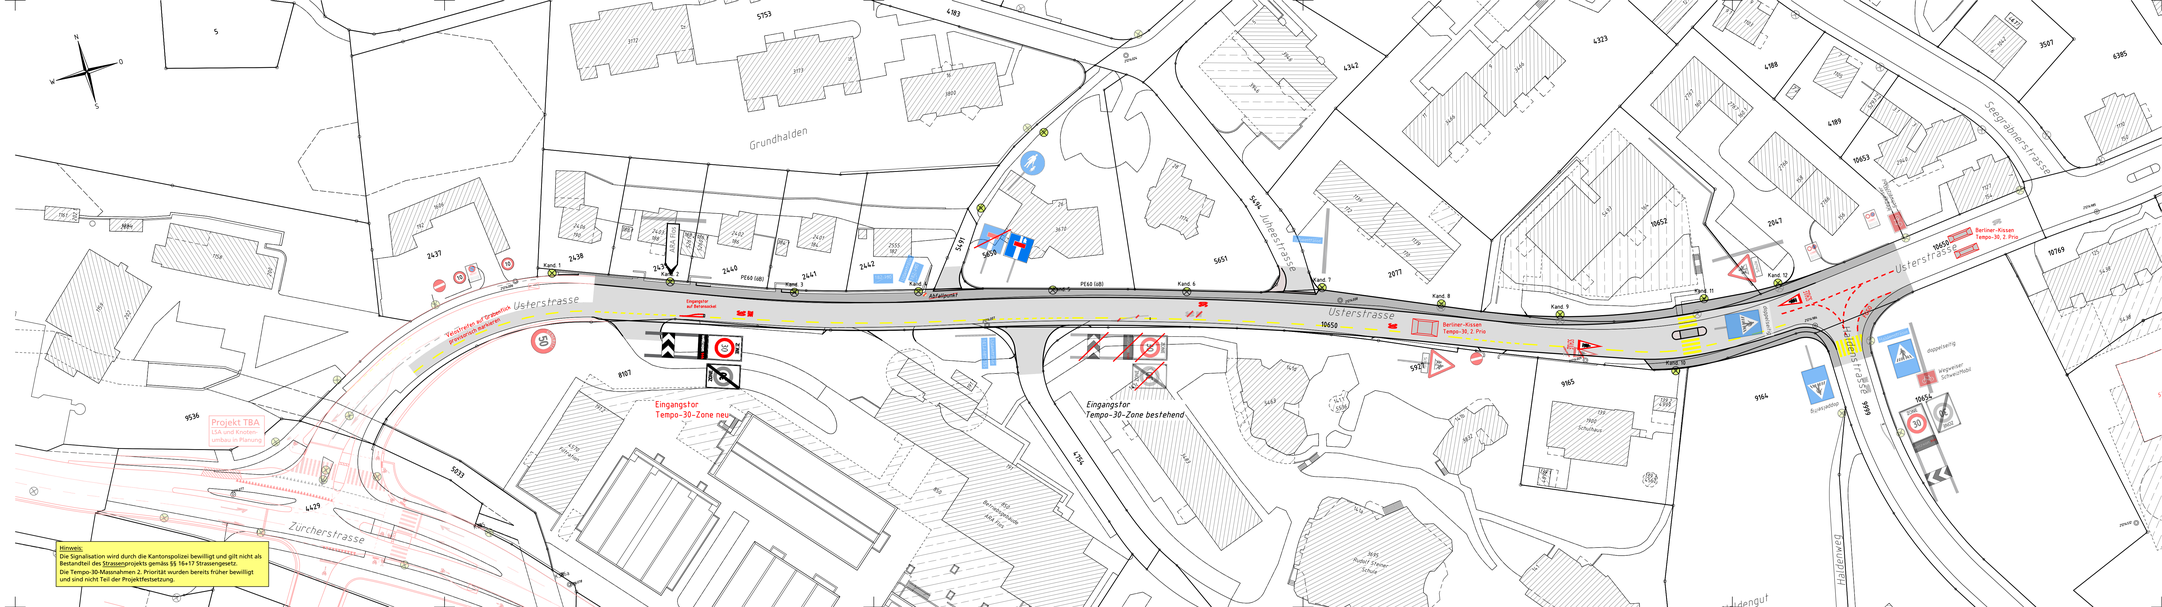

GROB Ingenieure AG	Plan Nr. 37
Ingenieurbüro für Tiefbau und Planung	Objekt Nr. 510
8623 Wetzikon Bahnhofstrasse 26A Telefon 044 929 19 29 info@grob.ne	Format 30/126
	Bearbeitung hs
	Datum 22.12.2023
	Änderungen
	Archiv Nr.