
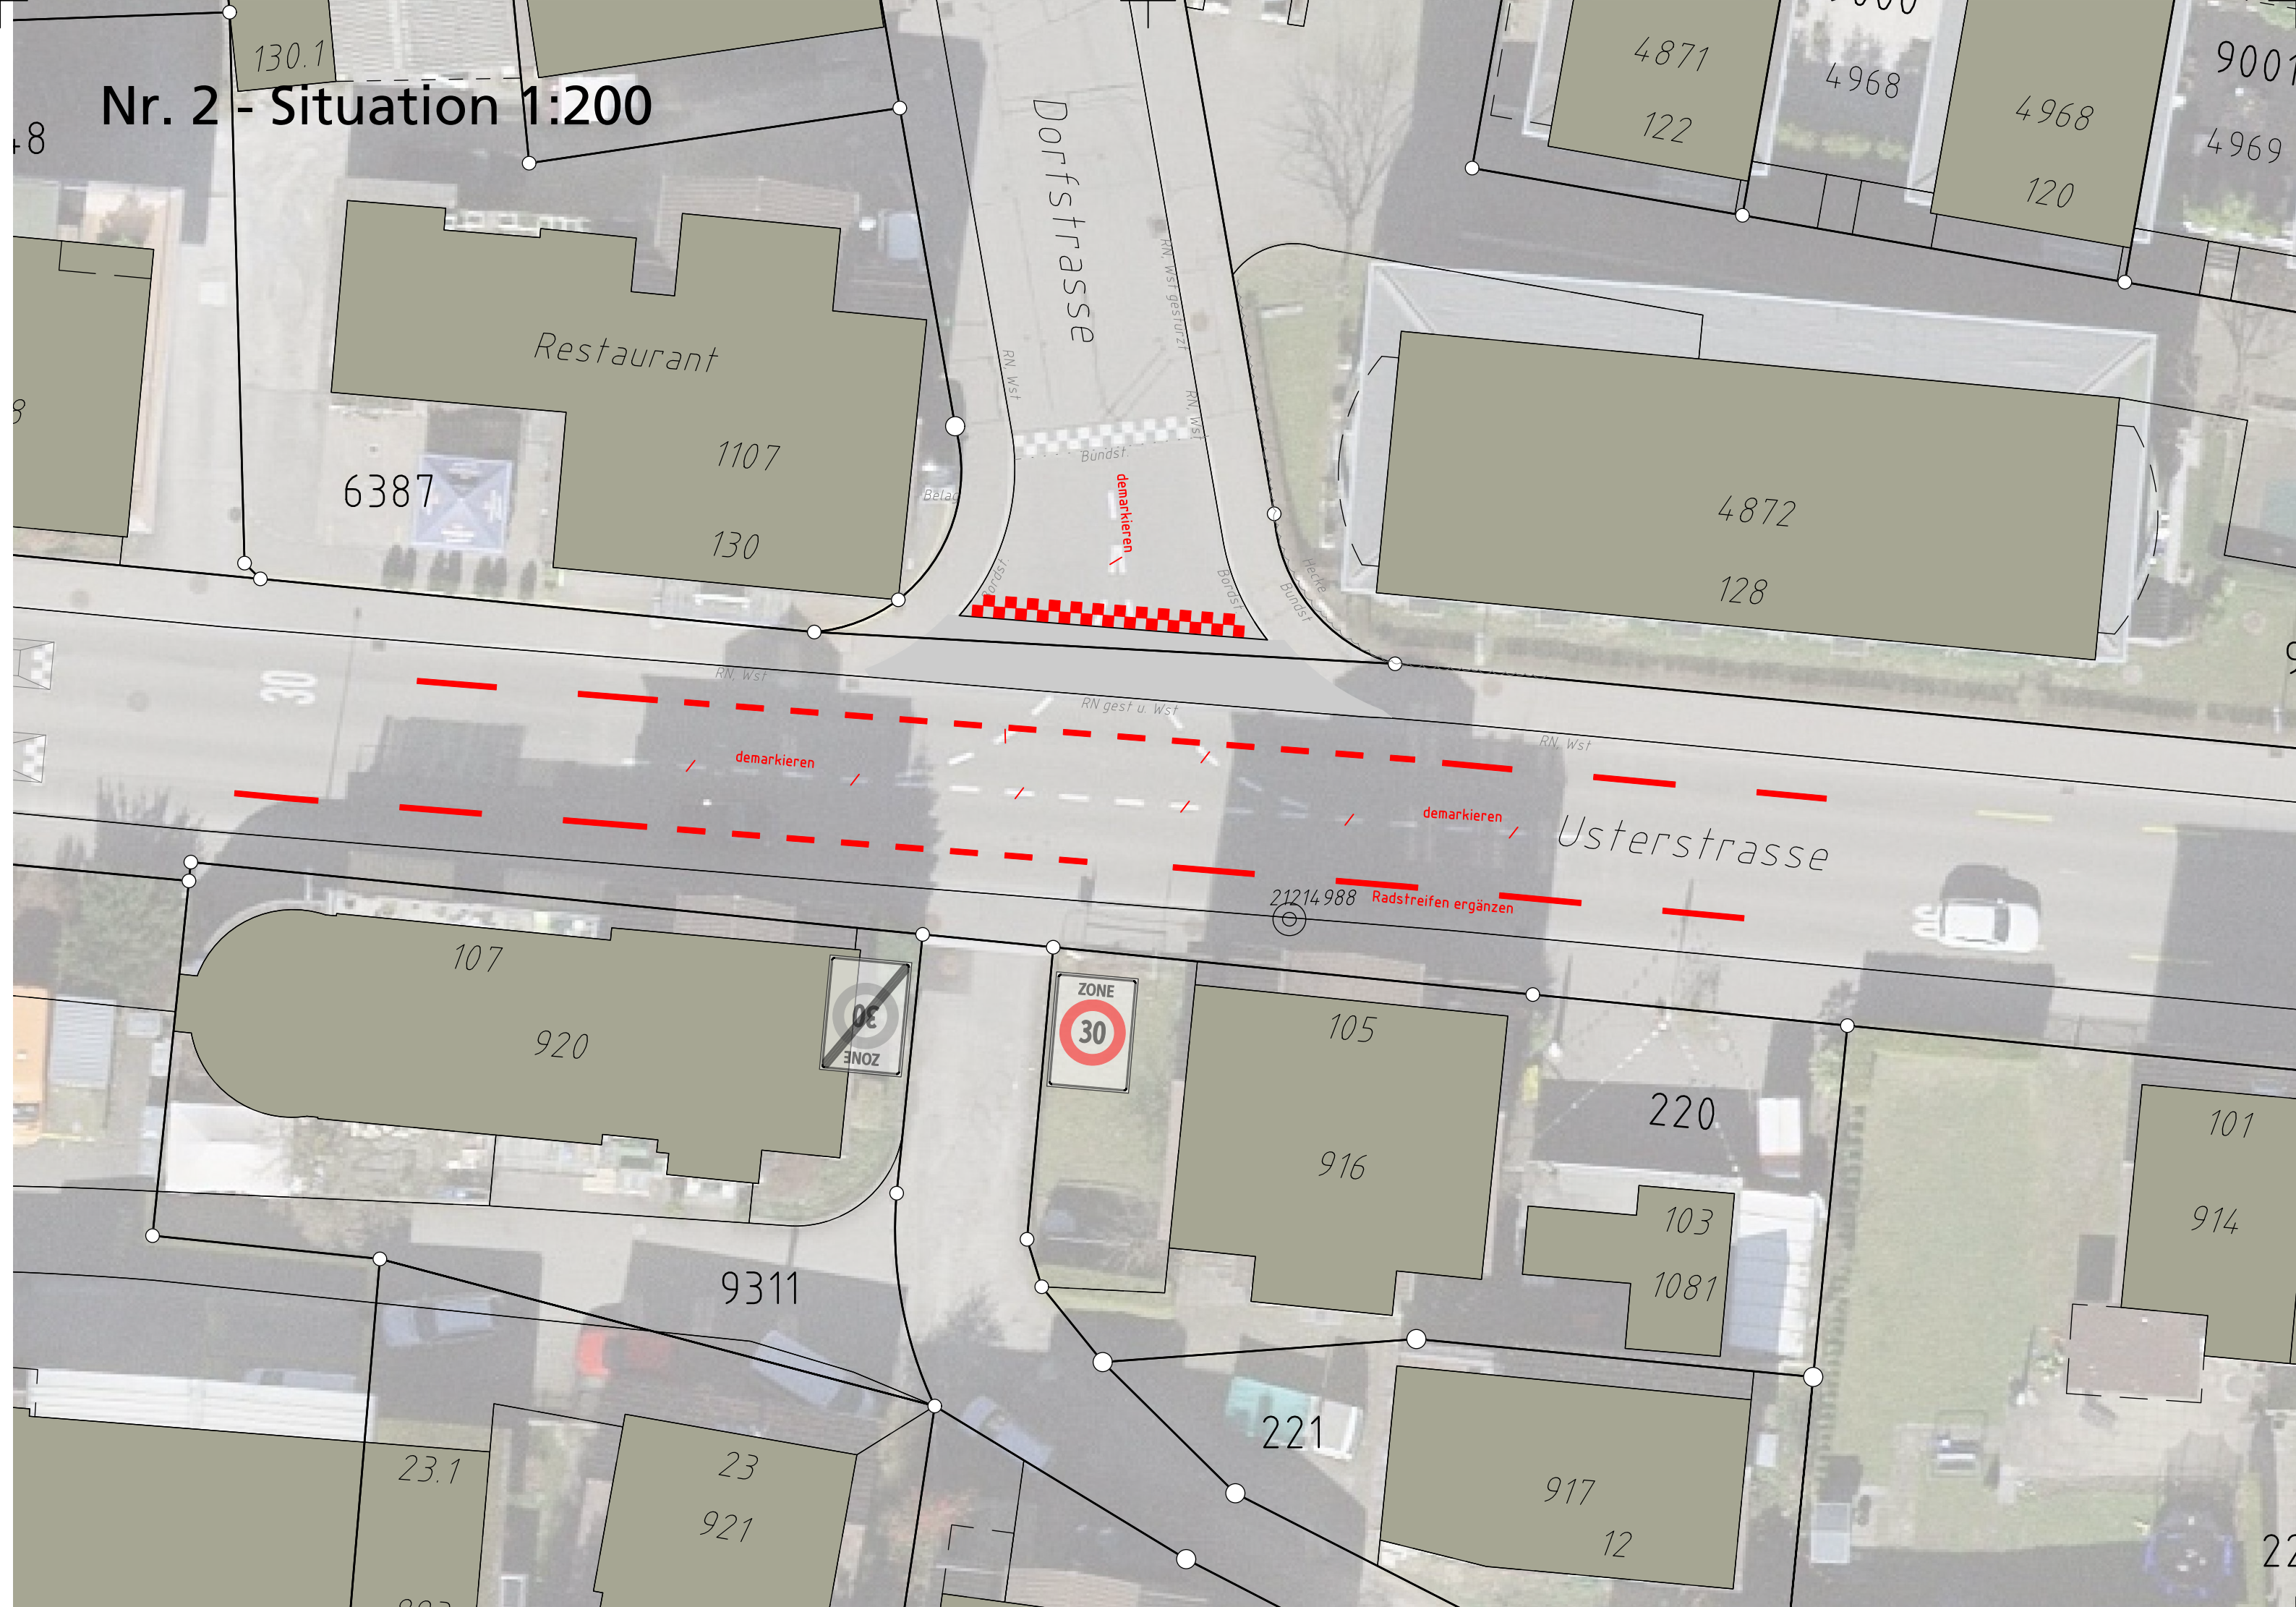


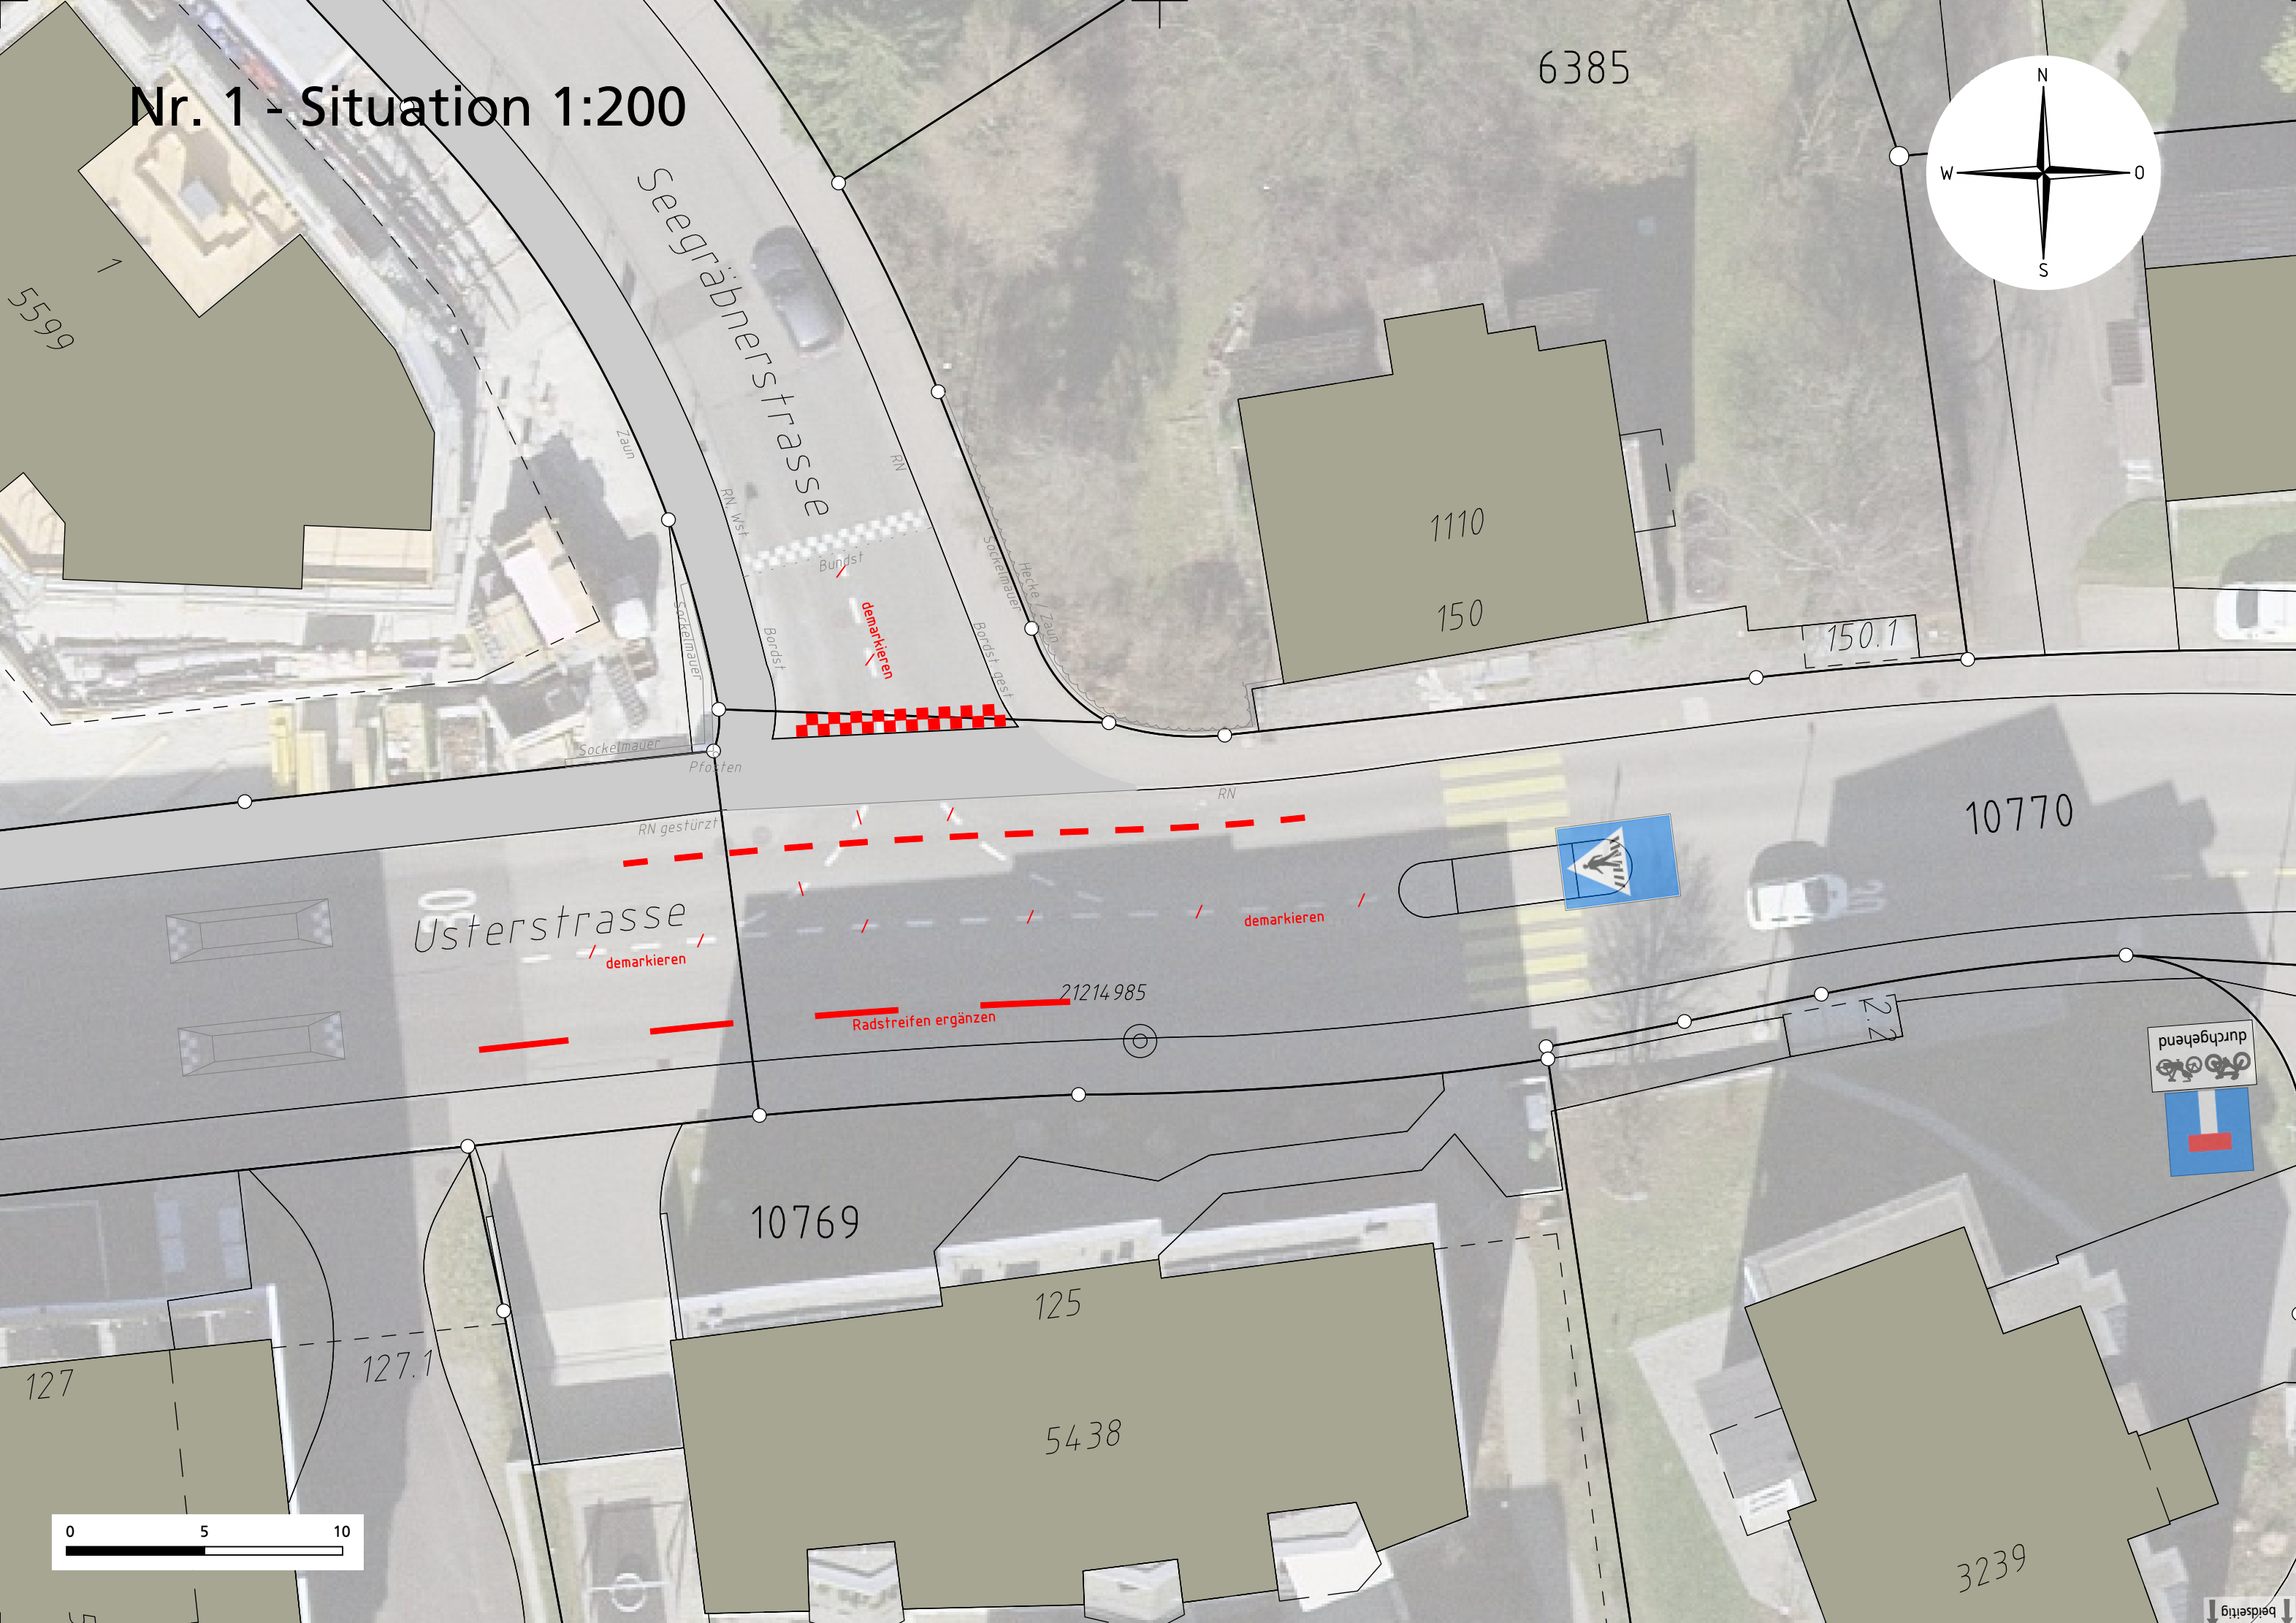

wetzikon

Usterstrasse


Aufhebung Rechtsvortritts und
Erstellung Gehwegüberfahrten

Signalisations- und Markierungsplan 1:200

Bauprojekt

GROB Ingenieure AG
Ingenieurbüro für Tiefbau und Planung
8623 Wetzikon · Bahnhofstrasse 267 · Telefon 044 939 19 39 · info@grob.me

Plan Nr.	53
Objekt Nr.	573
Format	60/84
Bearbeitung	dg
Datum	12.08.2026
Änderungen	
Archiv Nr.	

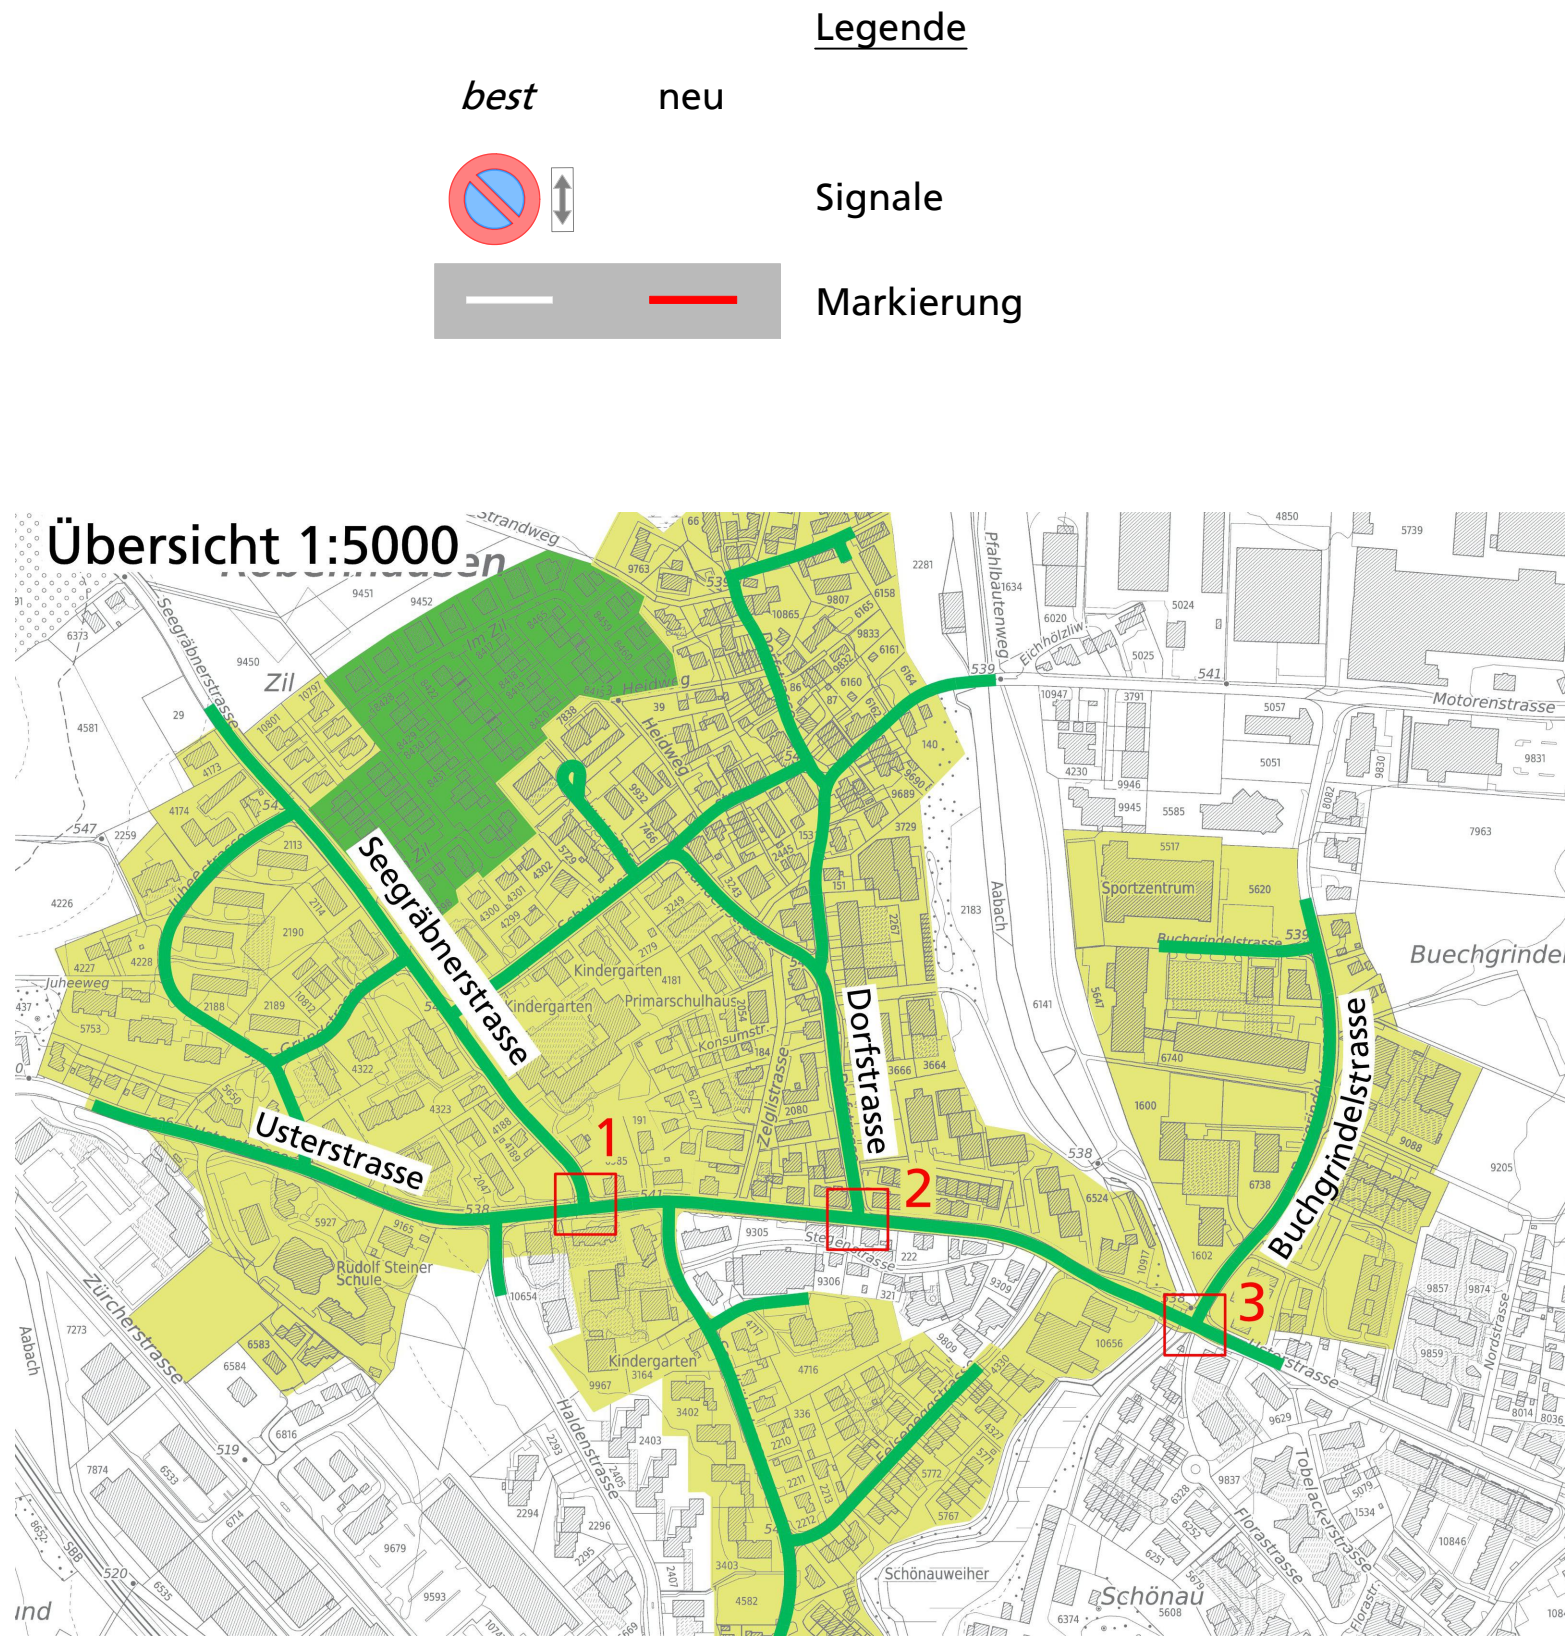

Revisionen

