




Nr. 1 - Situation 1:200

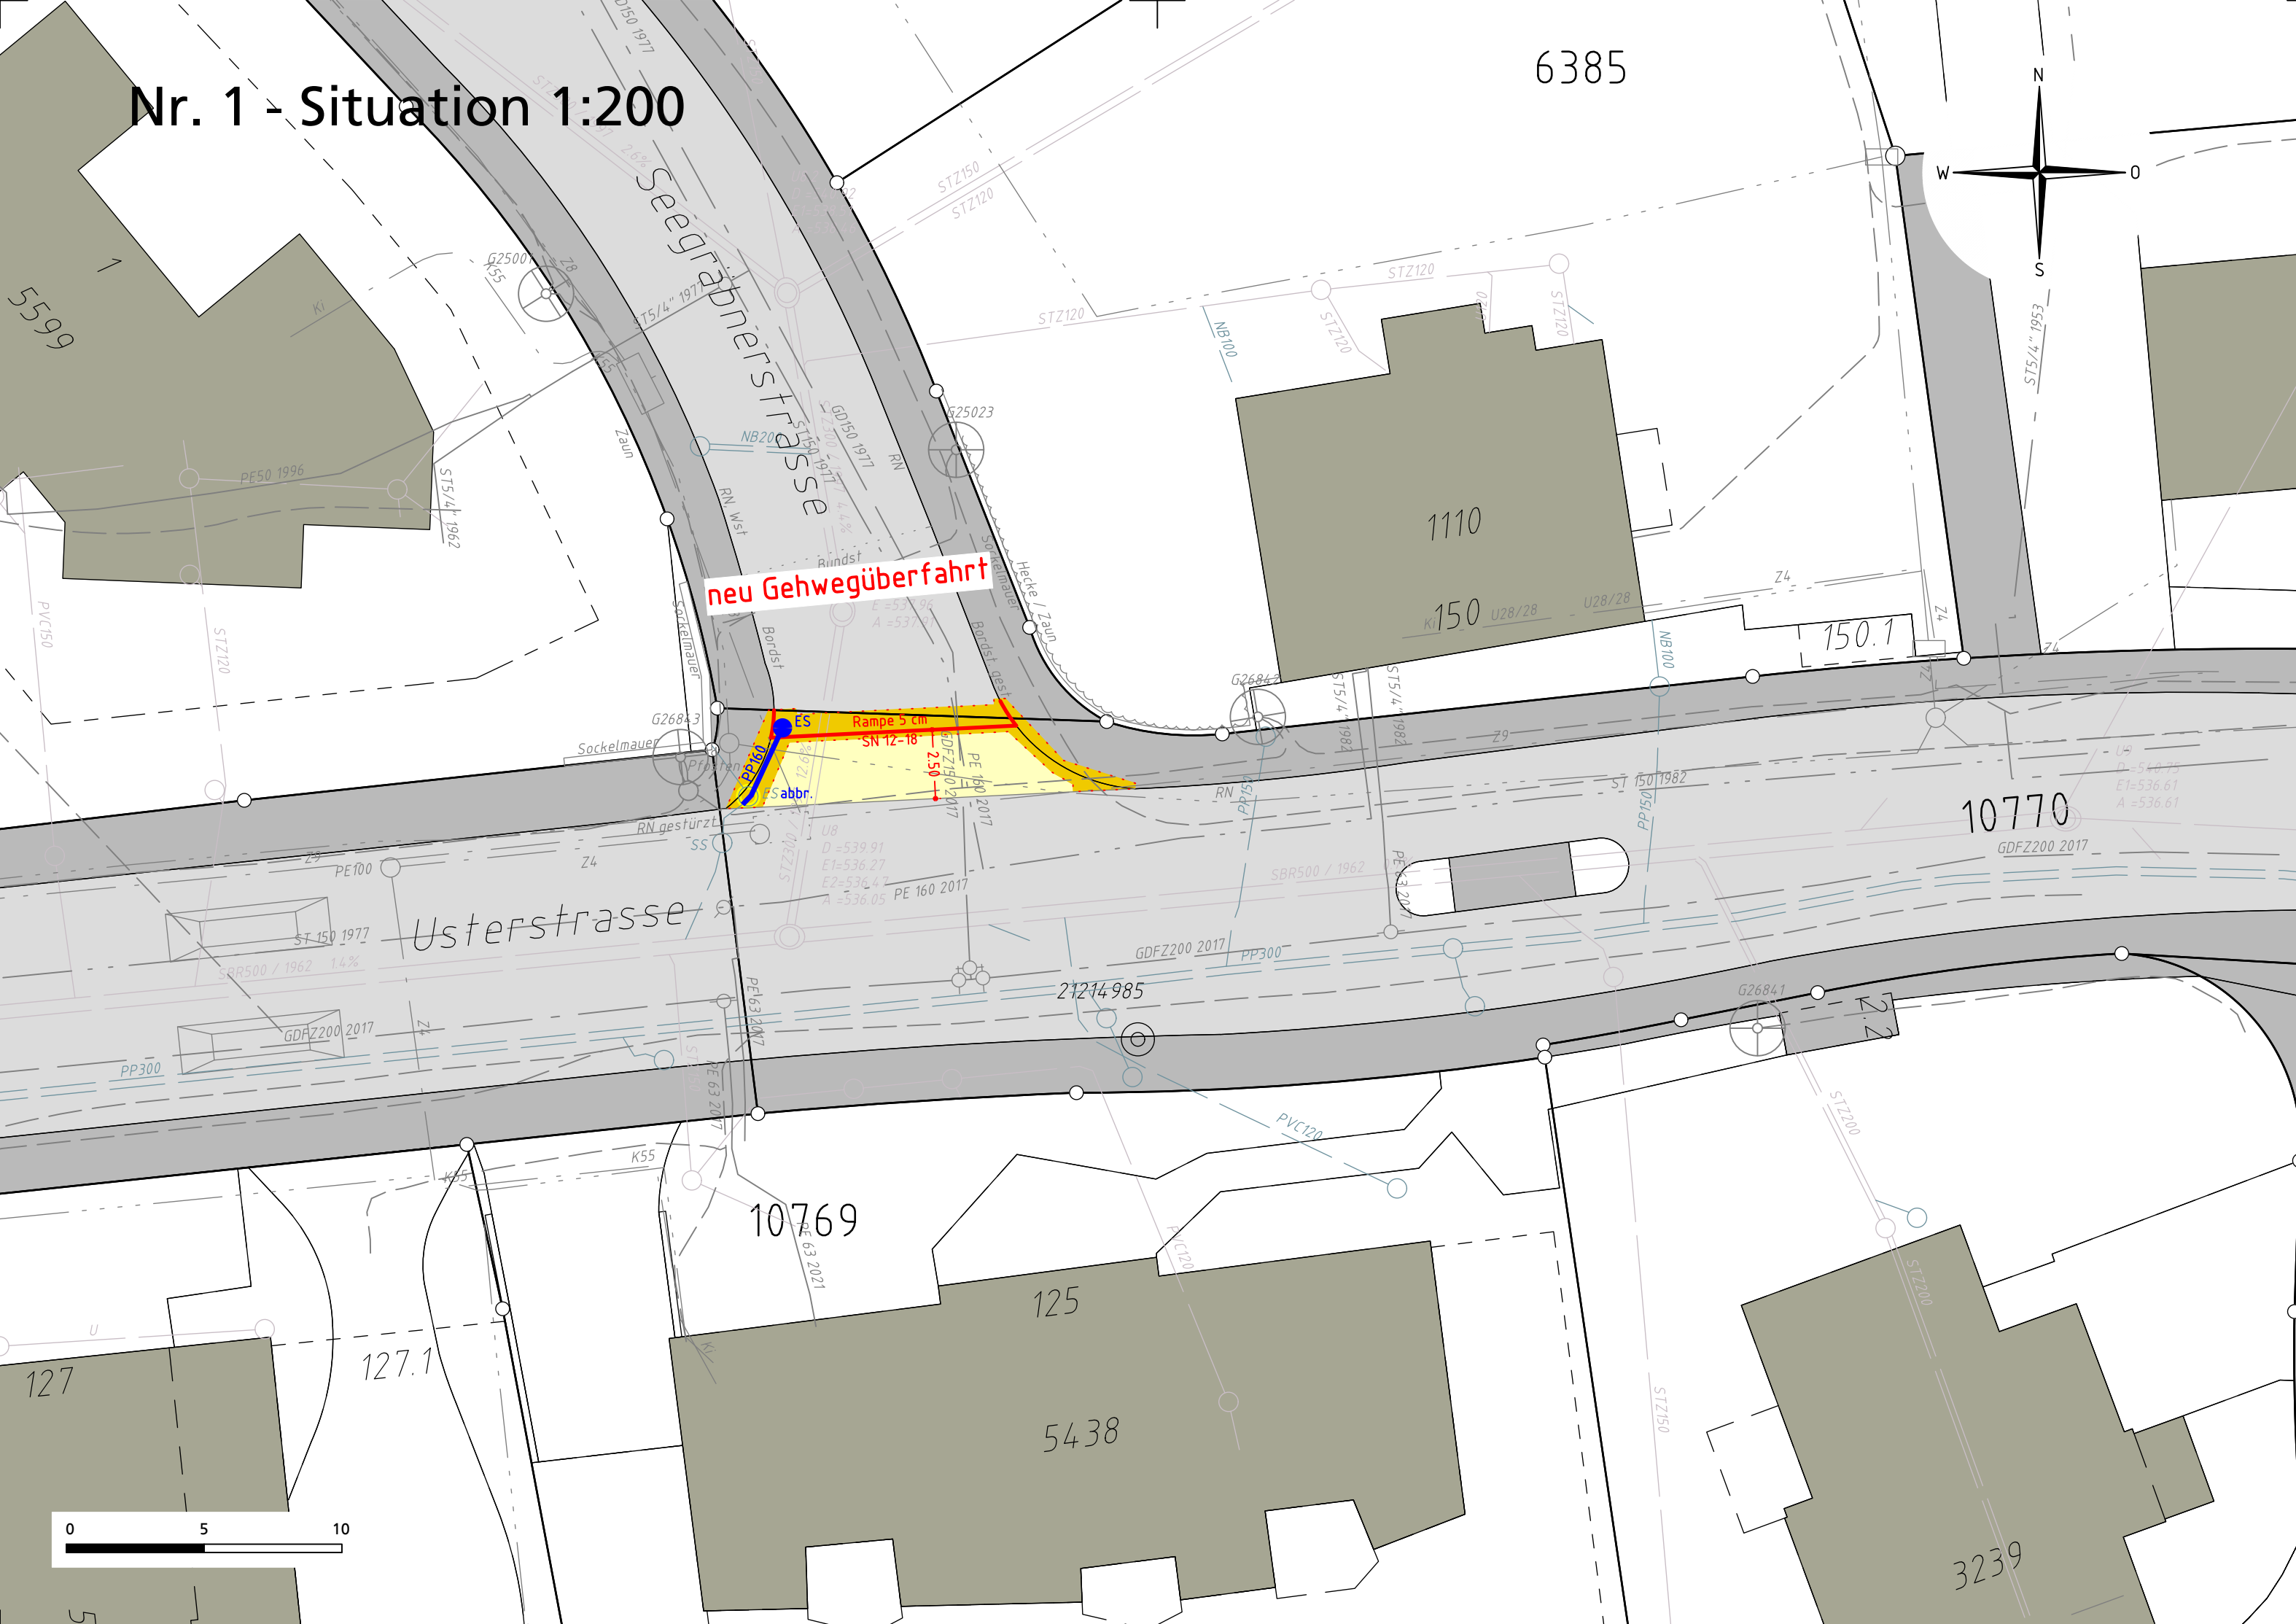


Nr. 2 - Situation 1:200

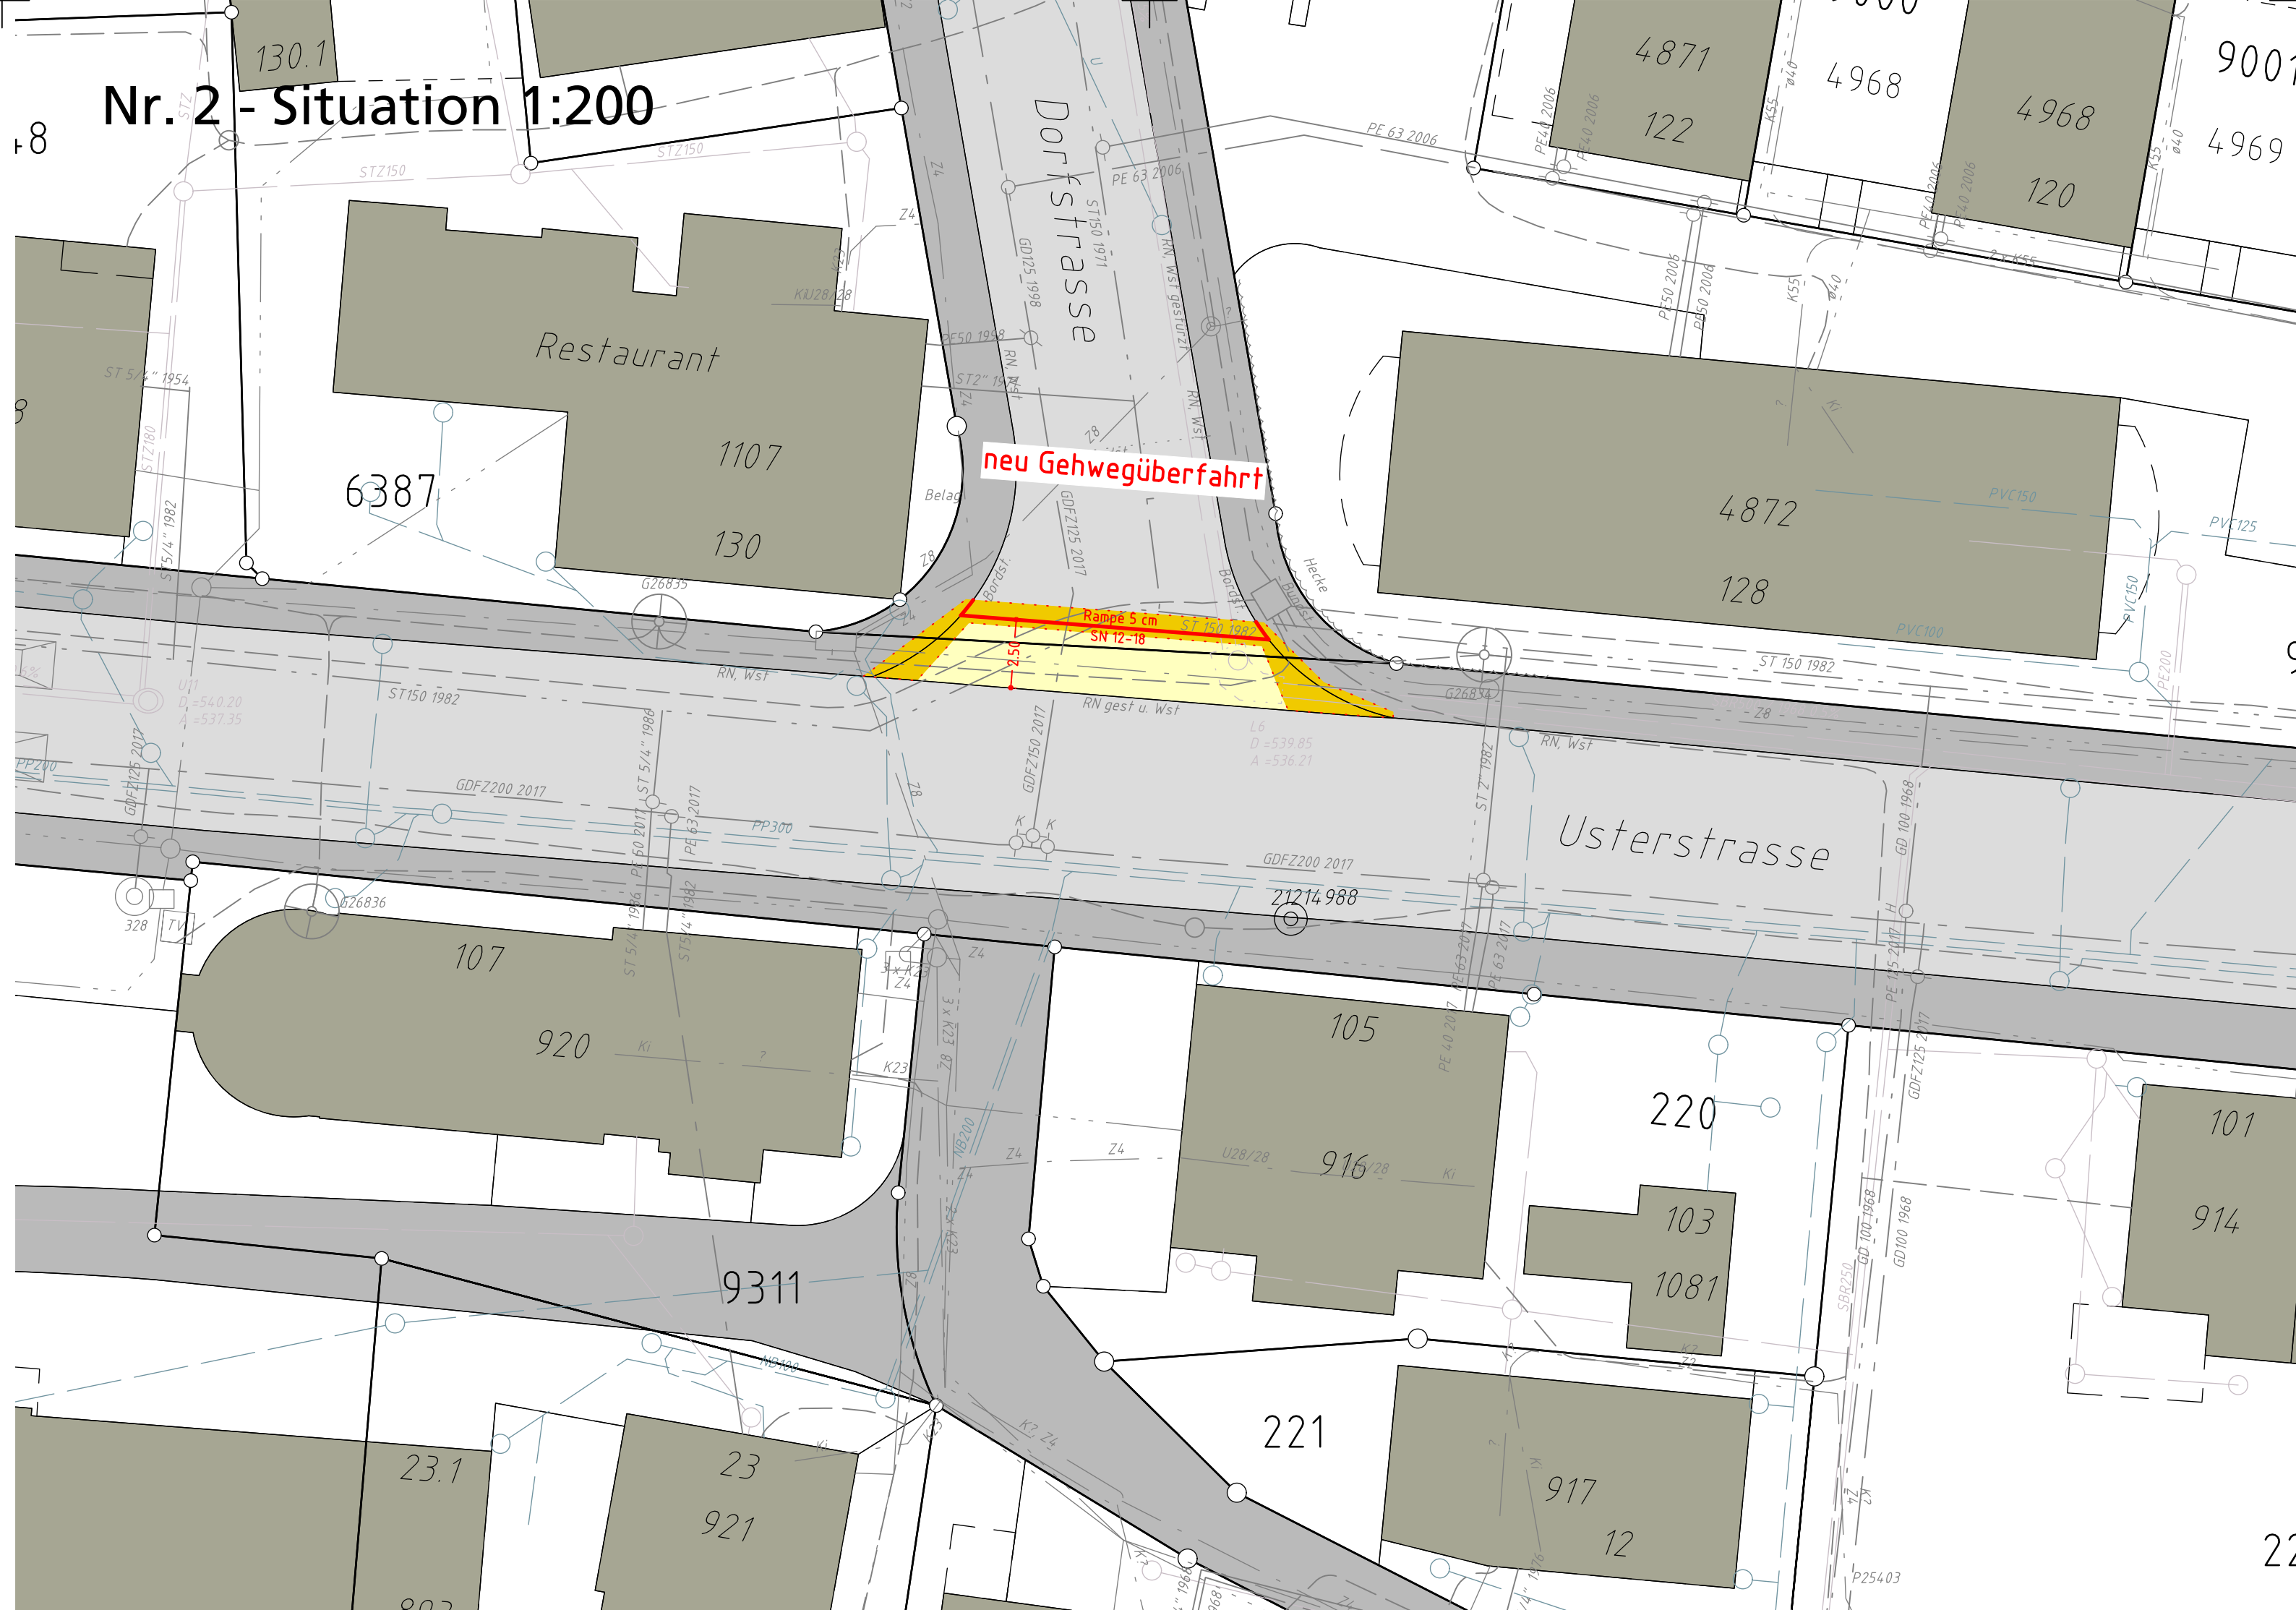

Nr. 3 - Situation 1:200

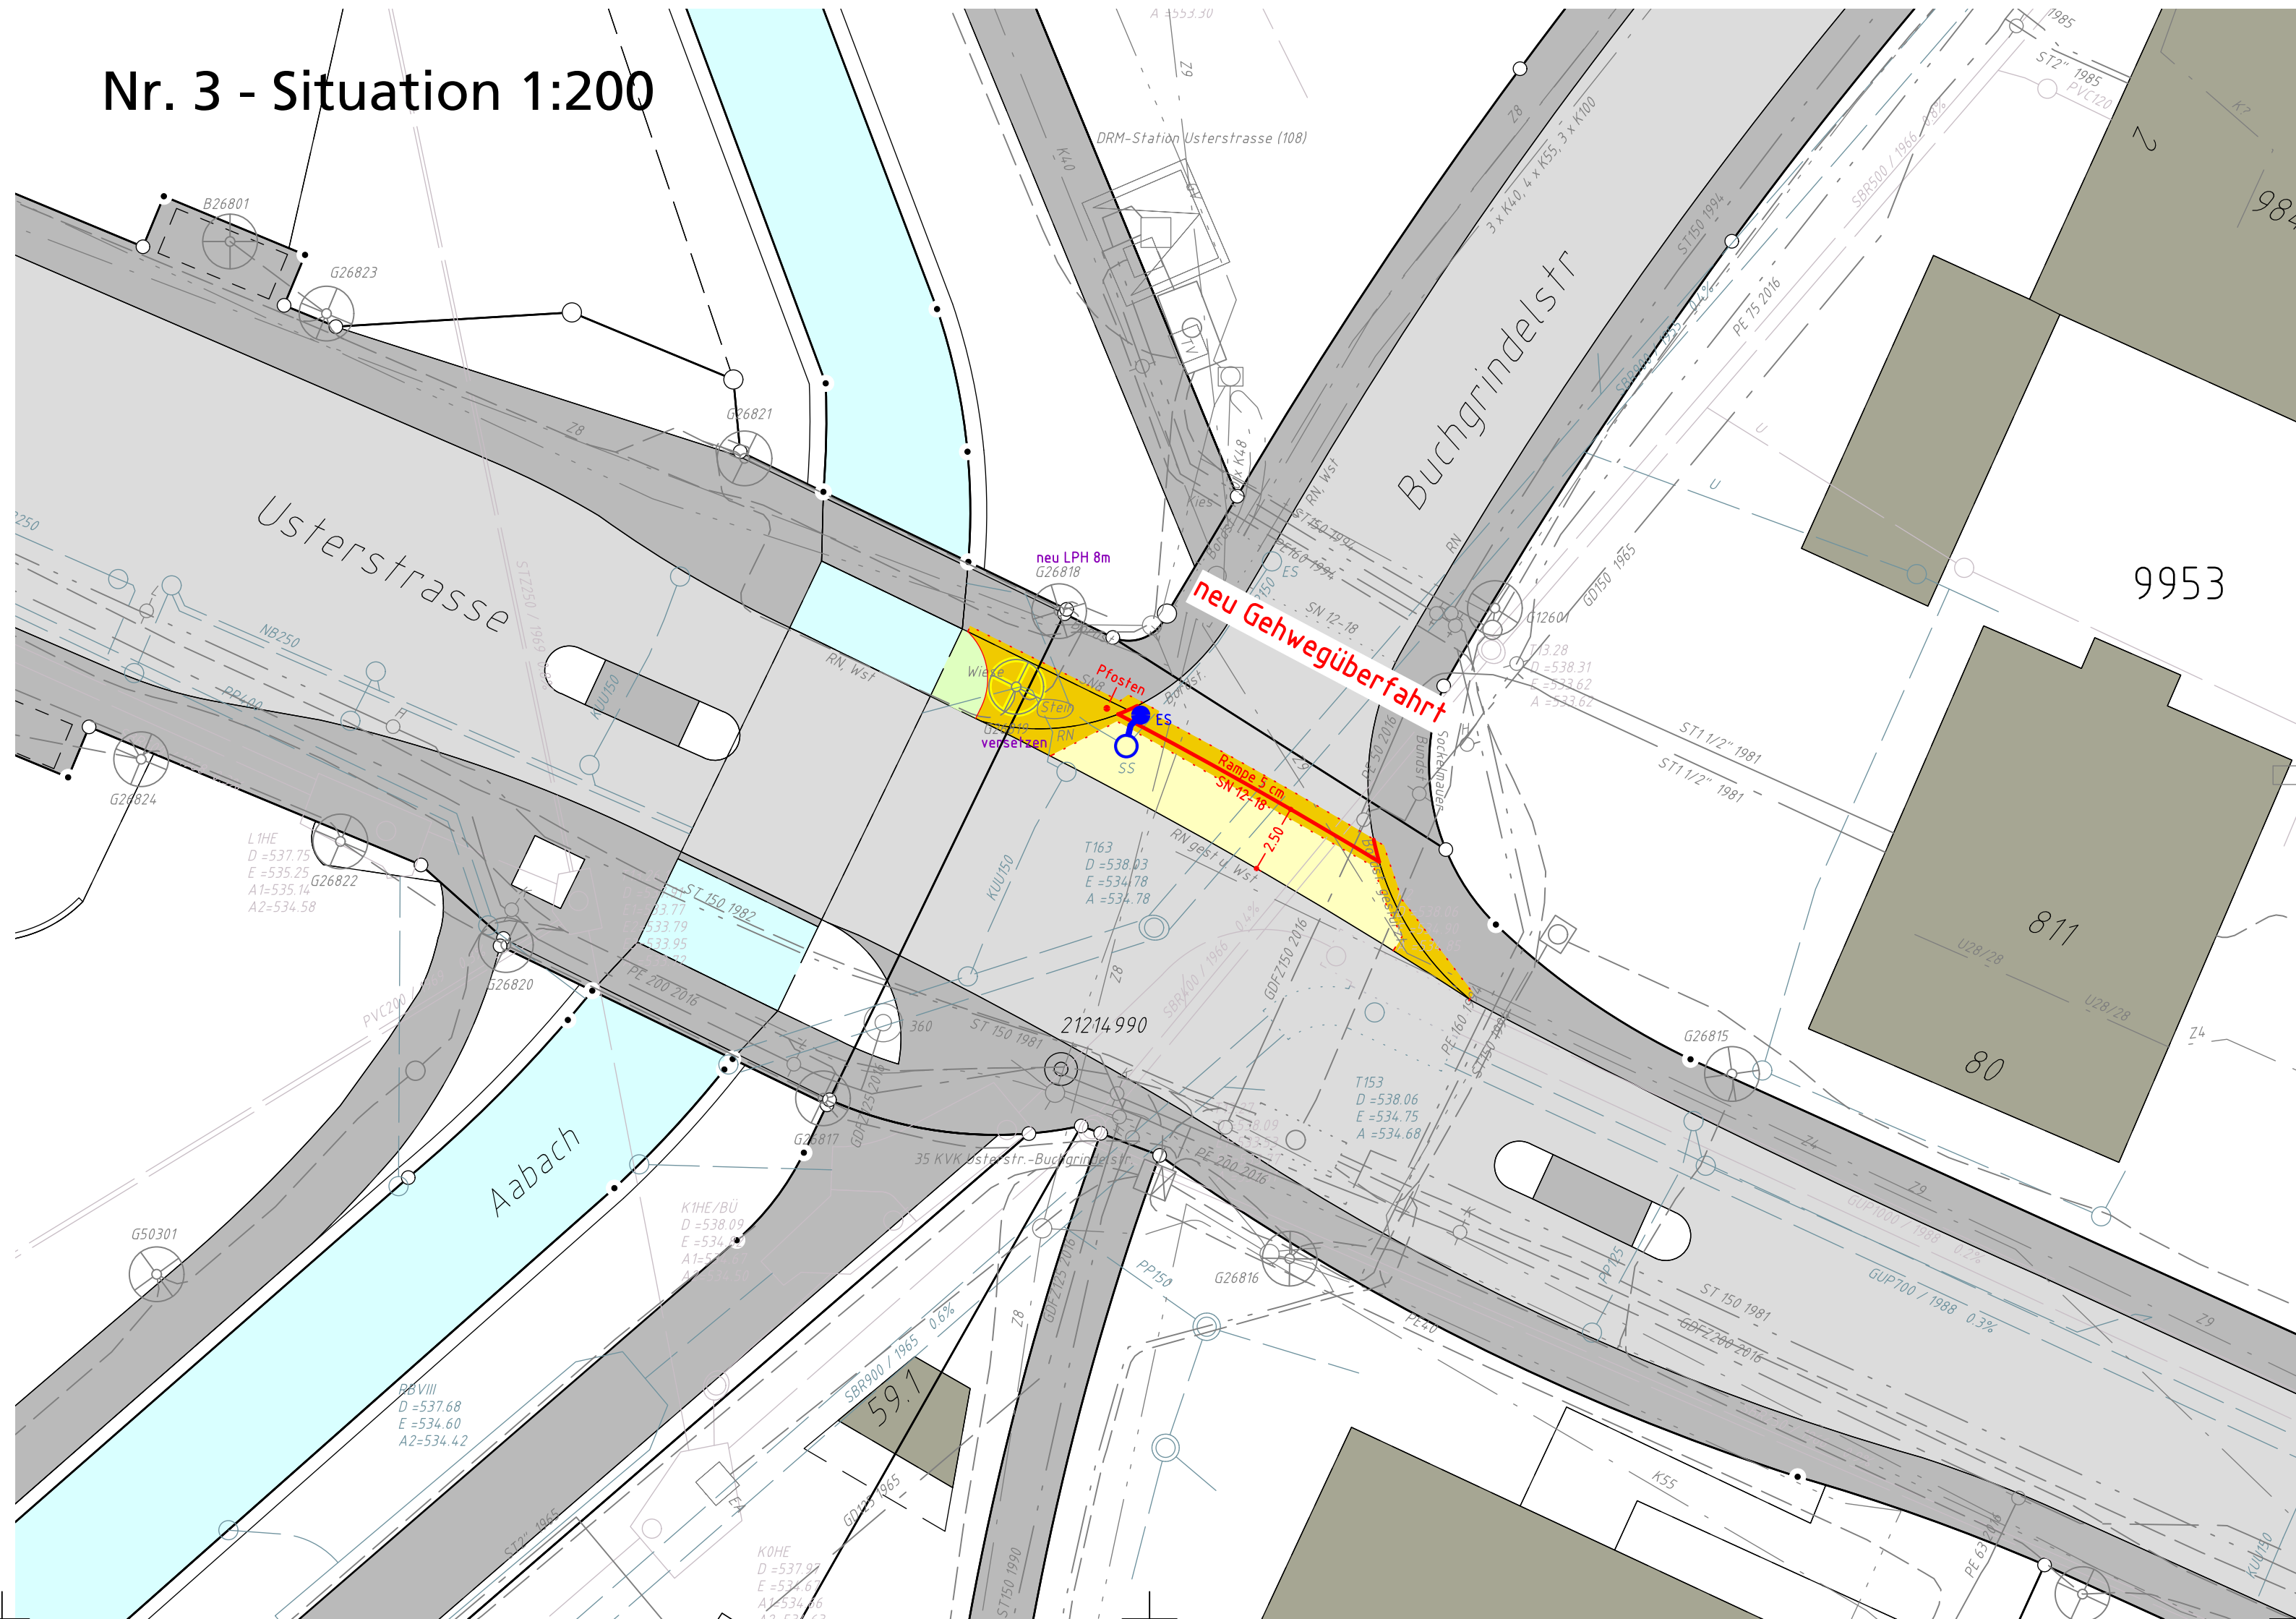

Normalprofil 1:50

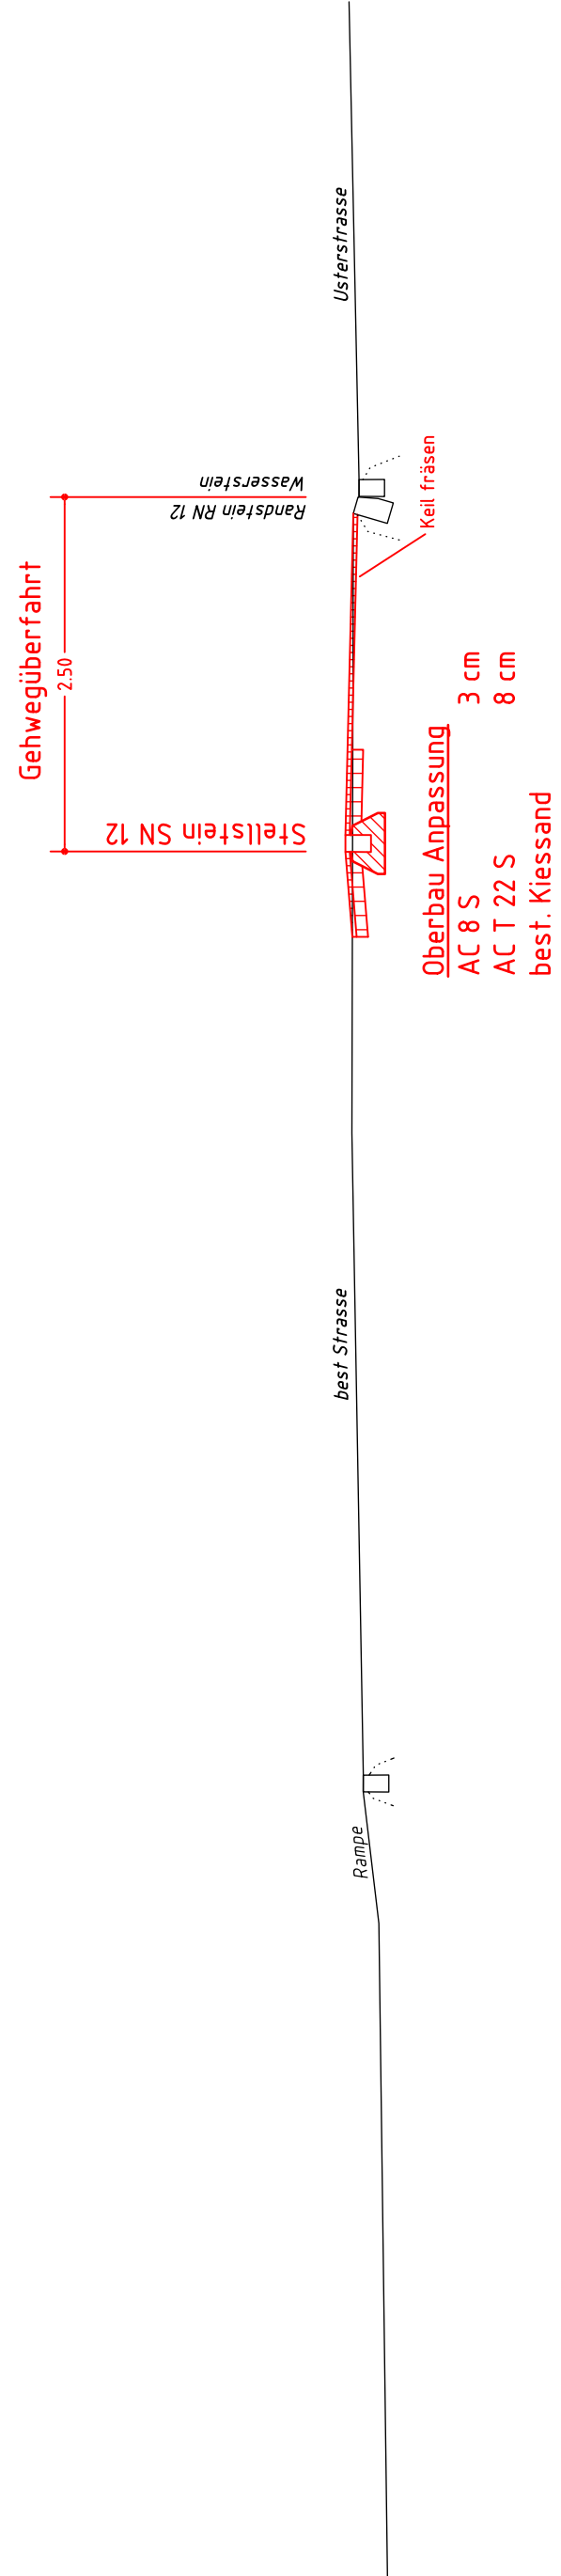


wetziKON

Usterstrasse

Aufhebung Rechtsvortritte und
Erstellung Gehwegüberfahrten

Projektplan

Bauprojekt

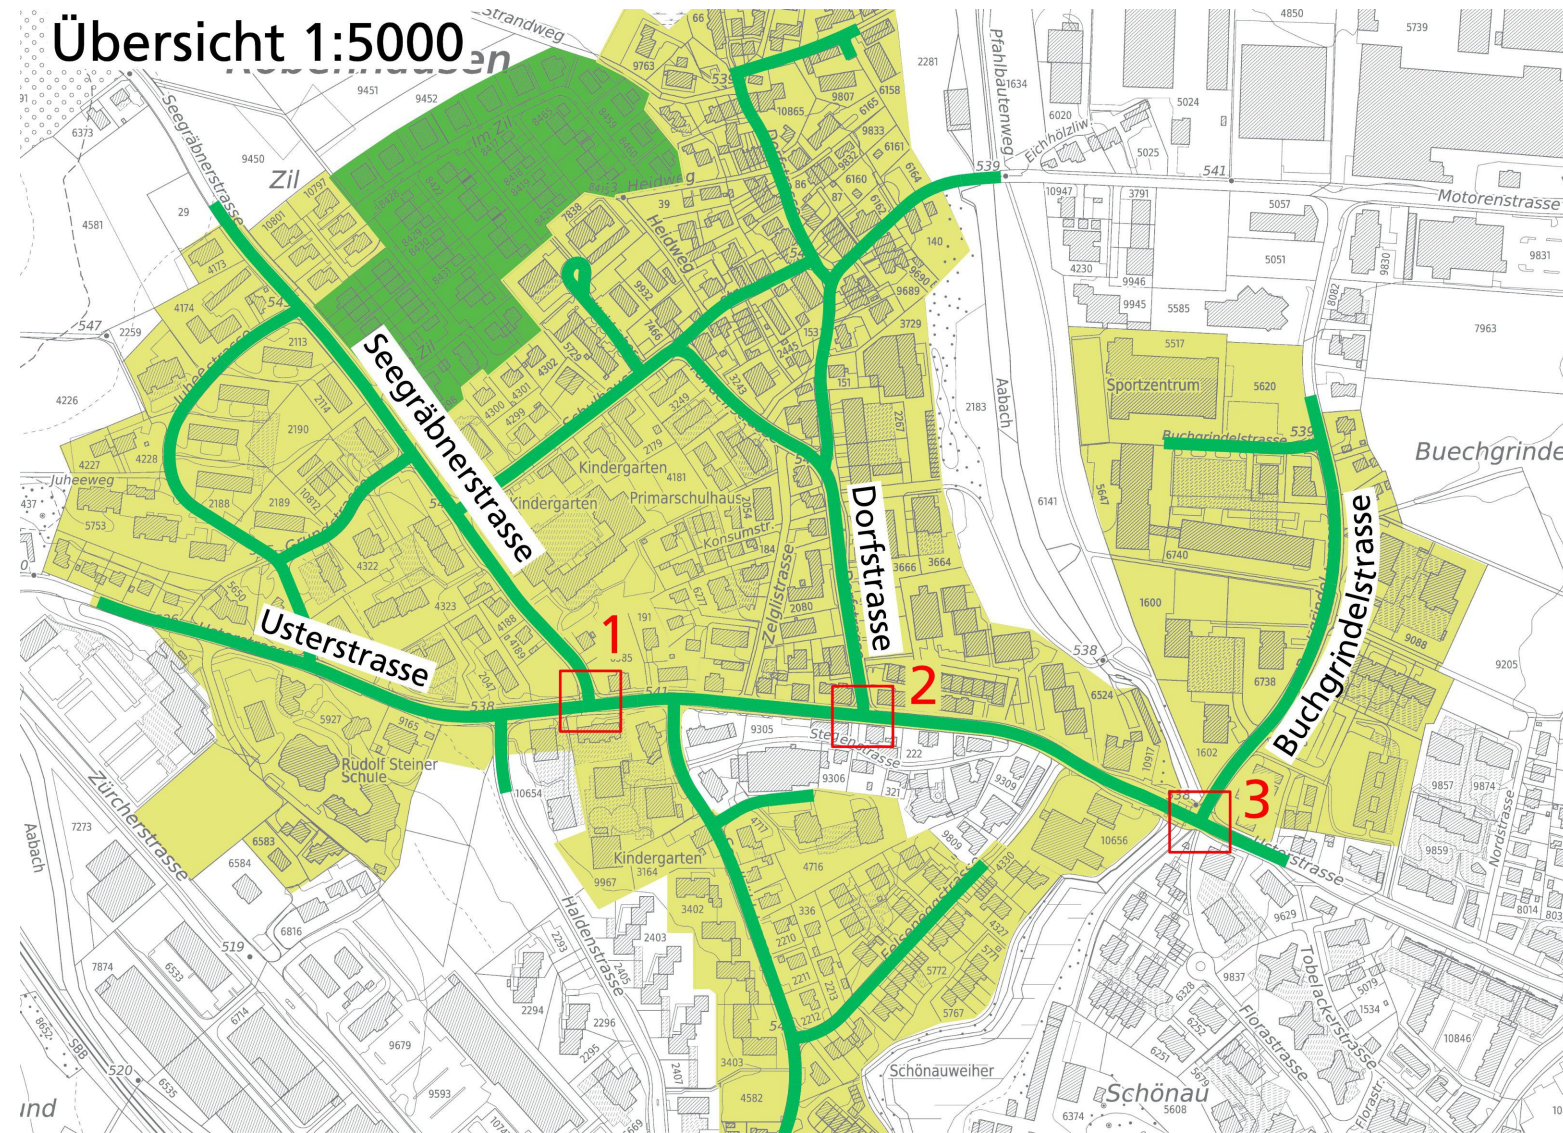

GROB Ingenieure AG	Plan Nr. 52
Ingenieurbüro für Tiefbau und Planung	Objekt Nr. 573
8623 Wetzikon · Bahnhofstrasse 267 · Telefon 044 939 19 39 · info@grob.me	Format 60/105
	Bearbeitung dg, sg
	Datum 12.08.2026
	Änderungen
	Archiv Nr.

Revisionen