wetzikon

Seegräbnerstrasse

Rückbau seitliche Einengung und Neubau Vertikalversatz

Situation 1:200

Bauprojekt

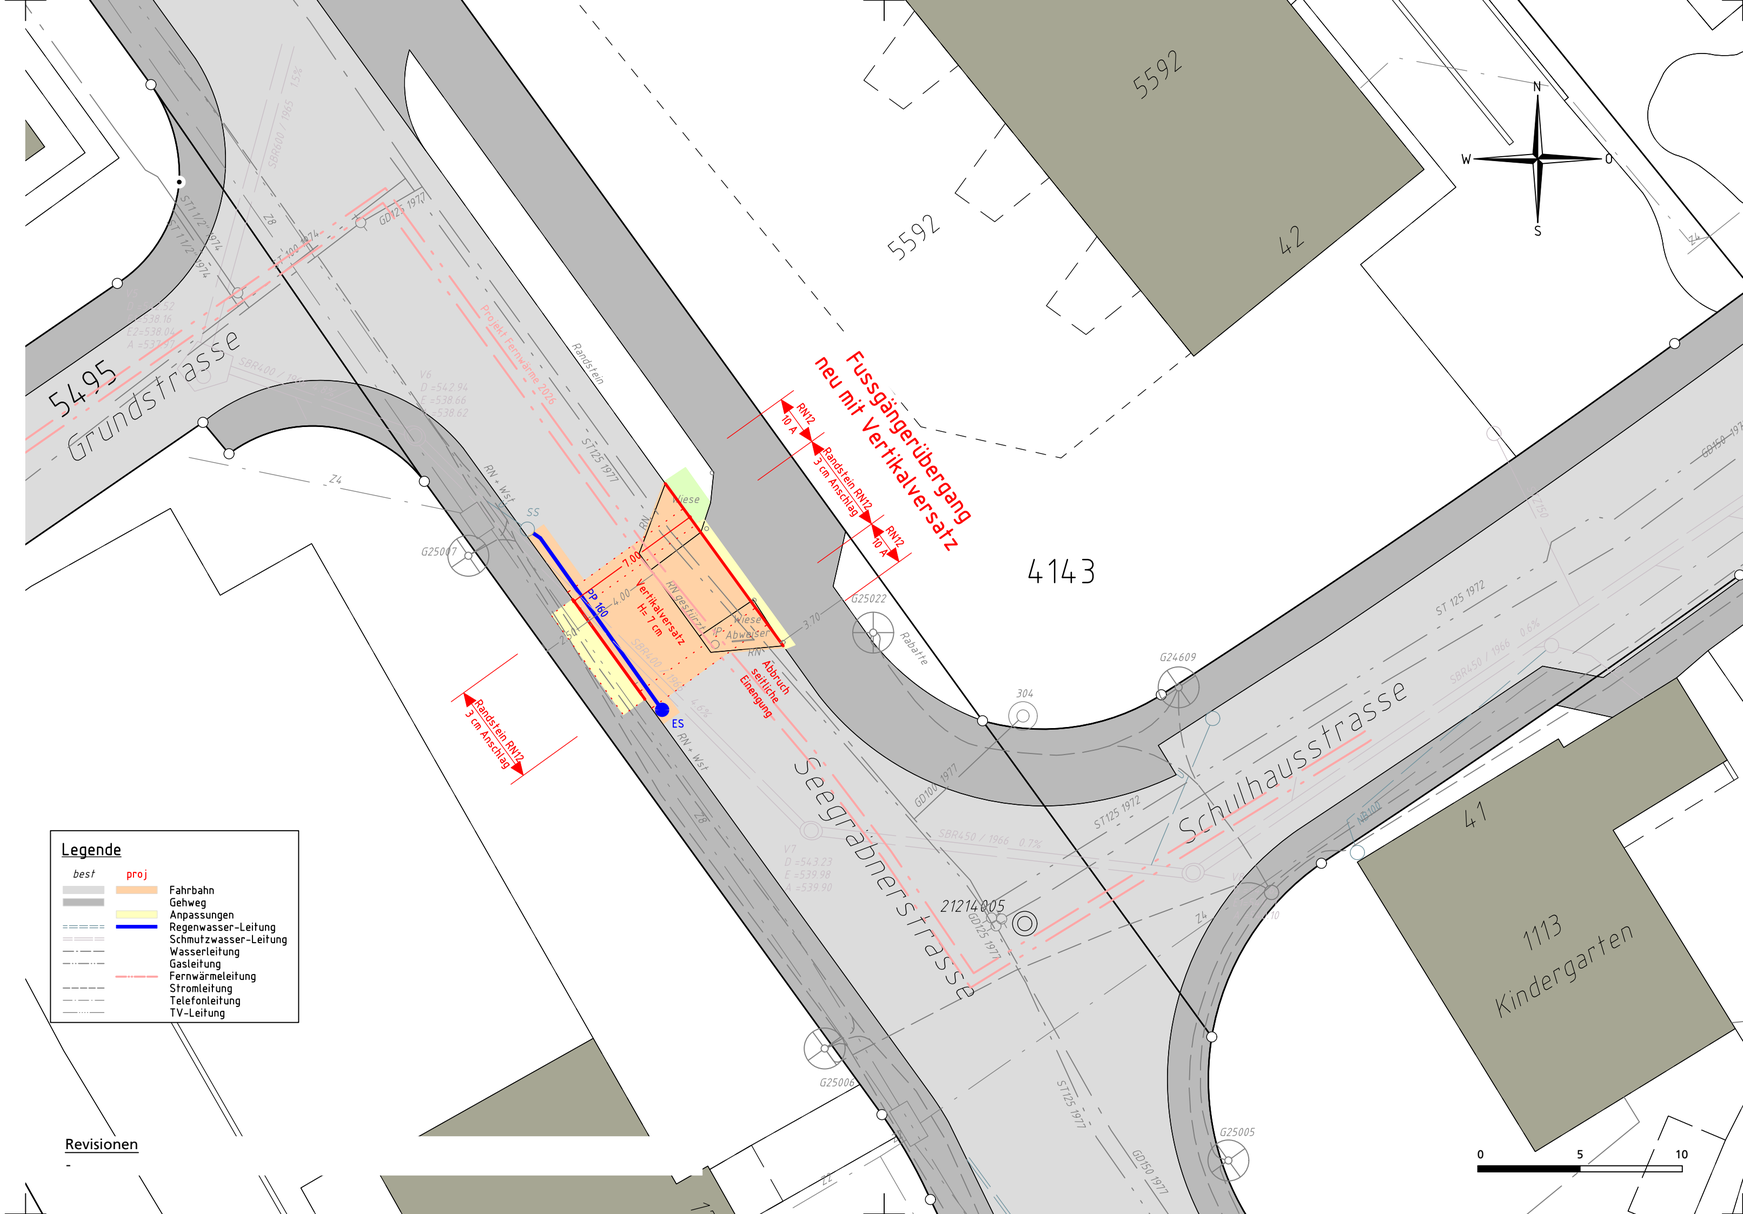

Legende

best	proj	
		Fahrbahn
		Gehweg
		Anpassungen
		Regenwasser-Leitung
		Schmutzwasser-Leitung
		Wasserleitung
		Gasleitung
		Fernwärmeleitung
		Stromleitung
		Telefonleitung
		TV-Leitung

Revisionen

-

GROB Ingenieure AG

Ingenieurbüro für Tiefbau und Planung

8623 Wetzikon Bahnhofstrasse 267 Telefon 044 939 19 39 info@grob.me

Plan Nr.	54
Objekt Nr.	573
Format	30/63
Bearbeitung	dg
Datum	12.08.2026
Änderungen	
Archiv Nr.	