
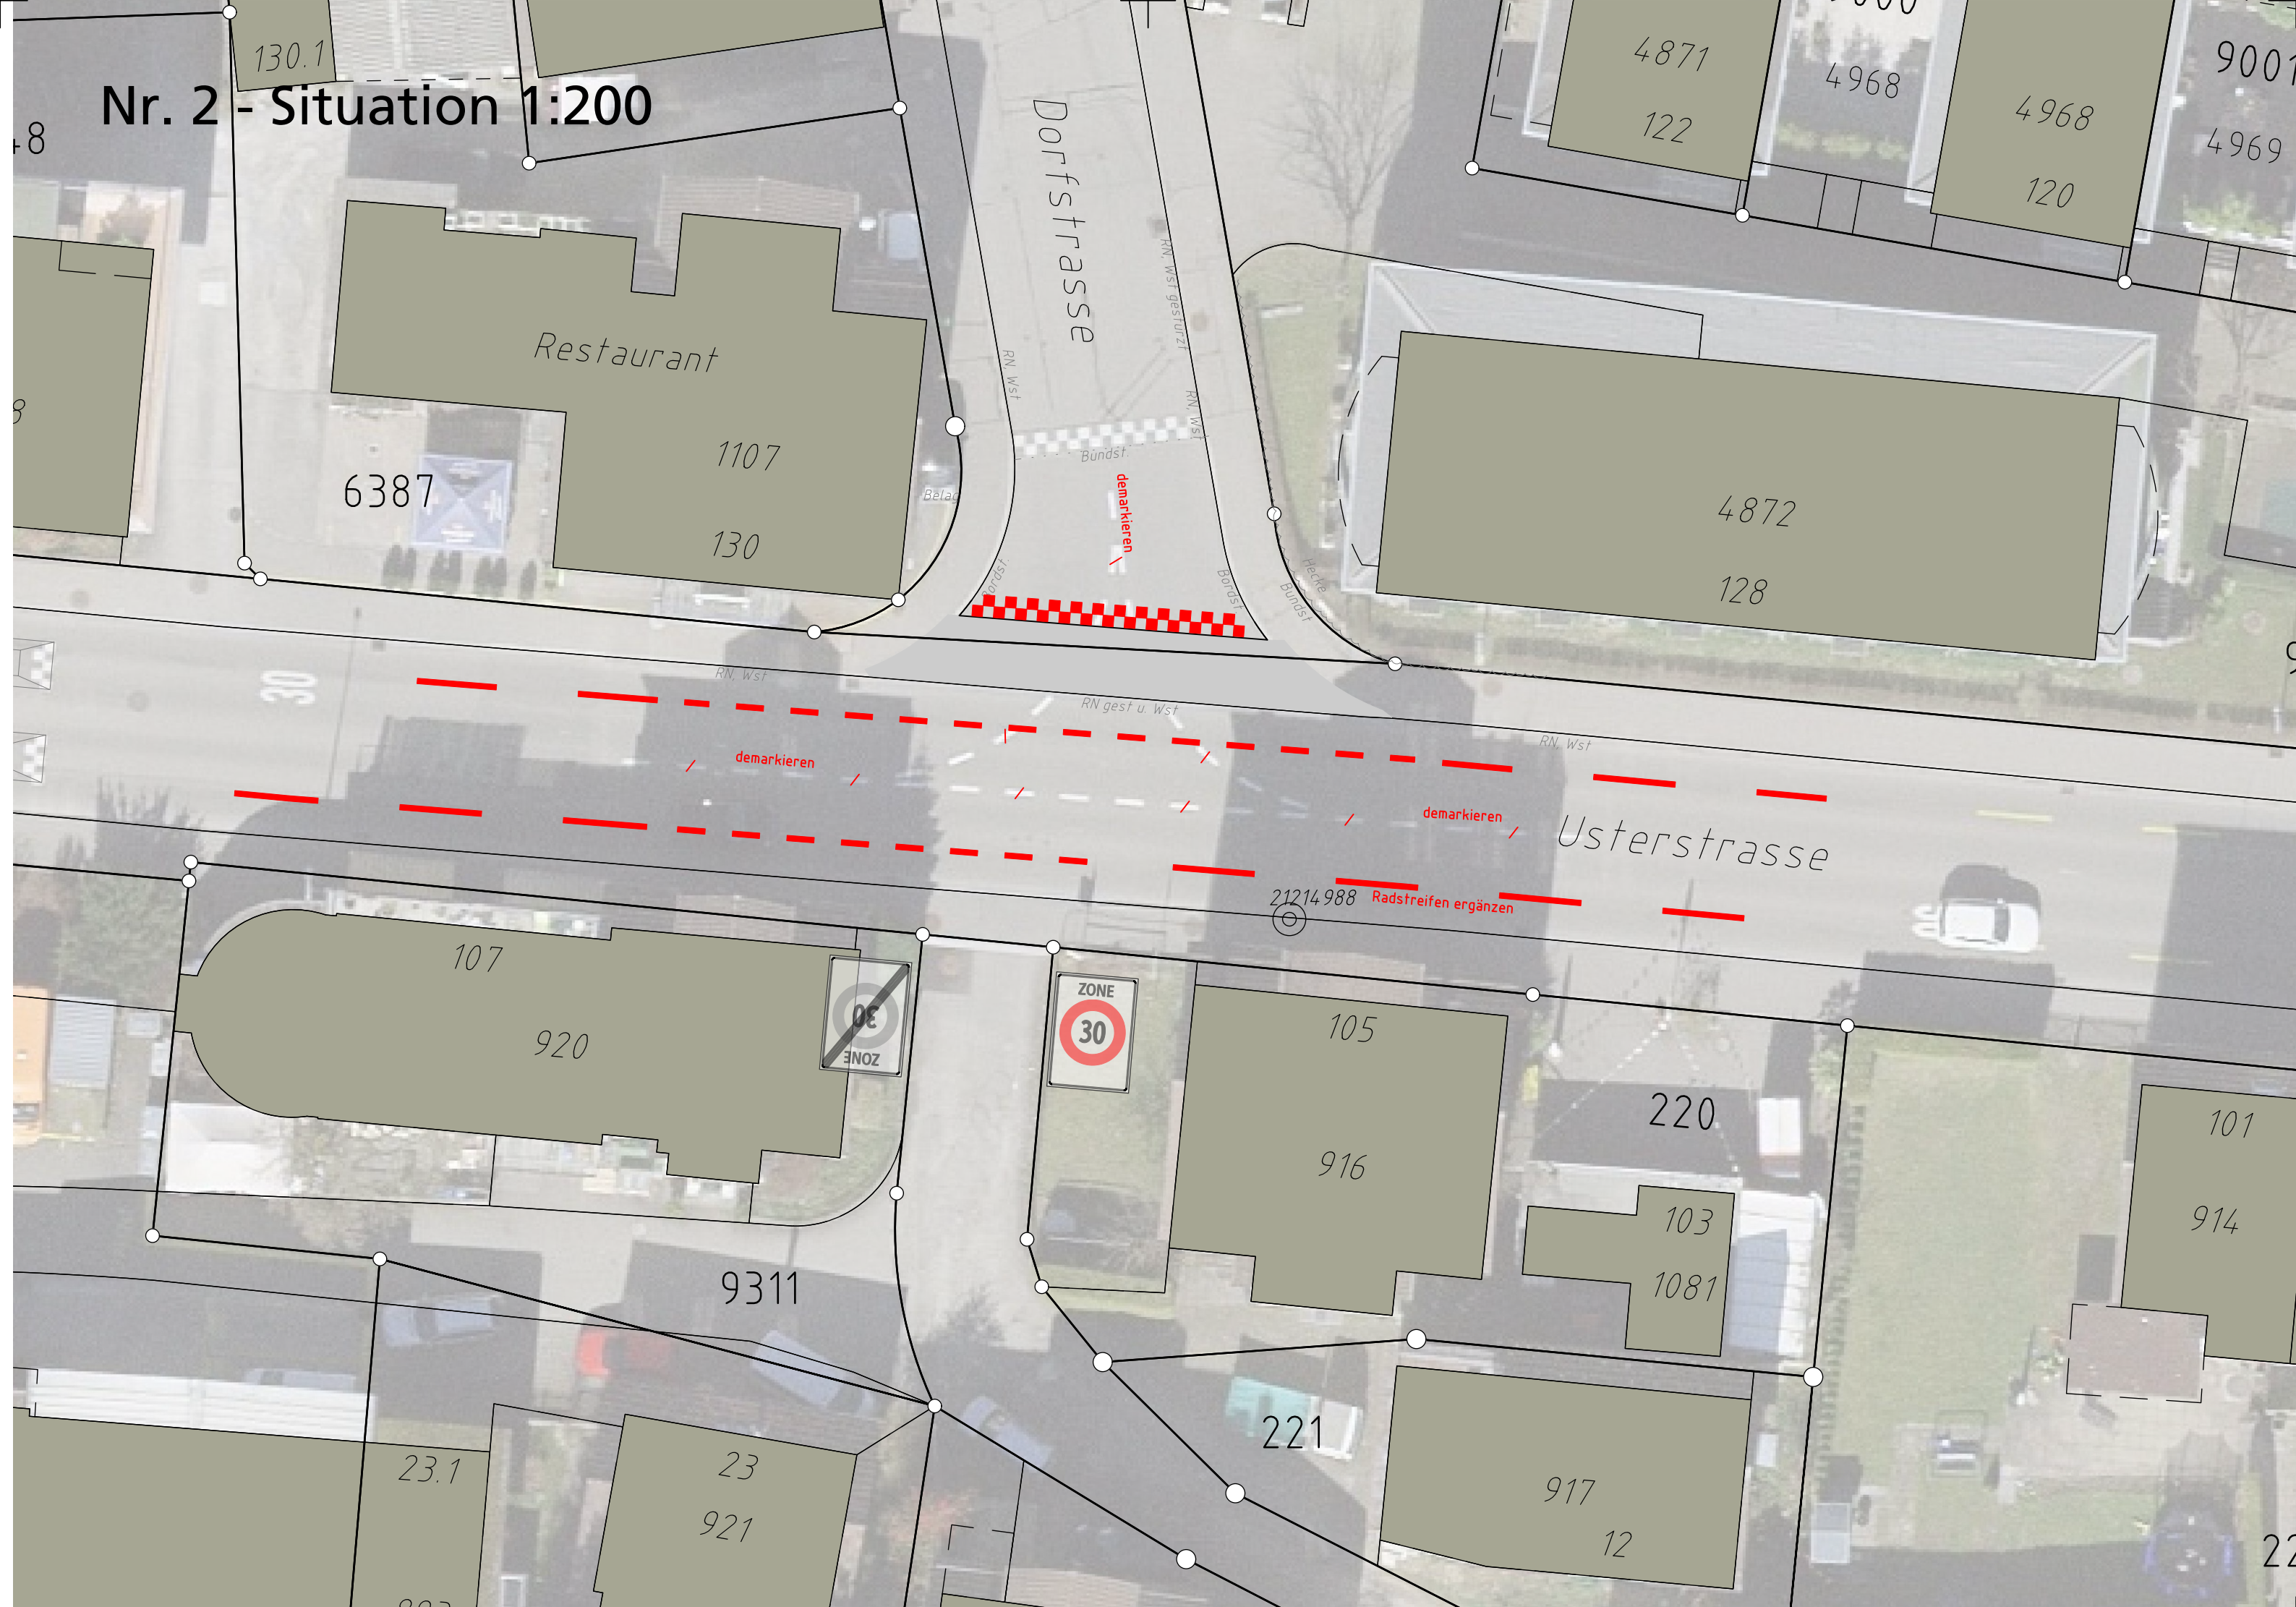


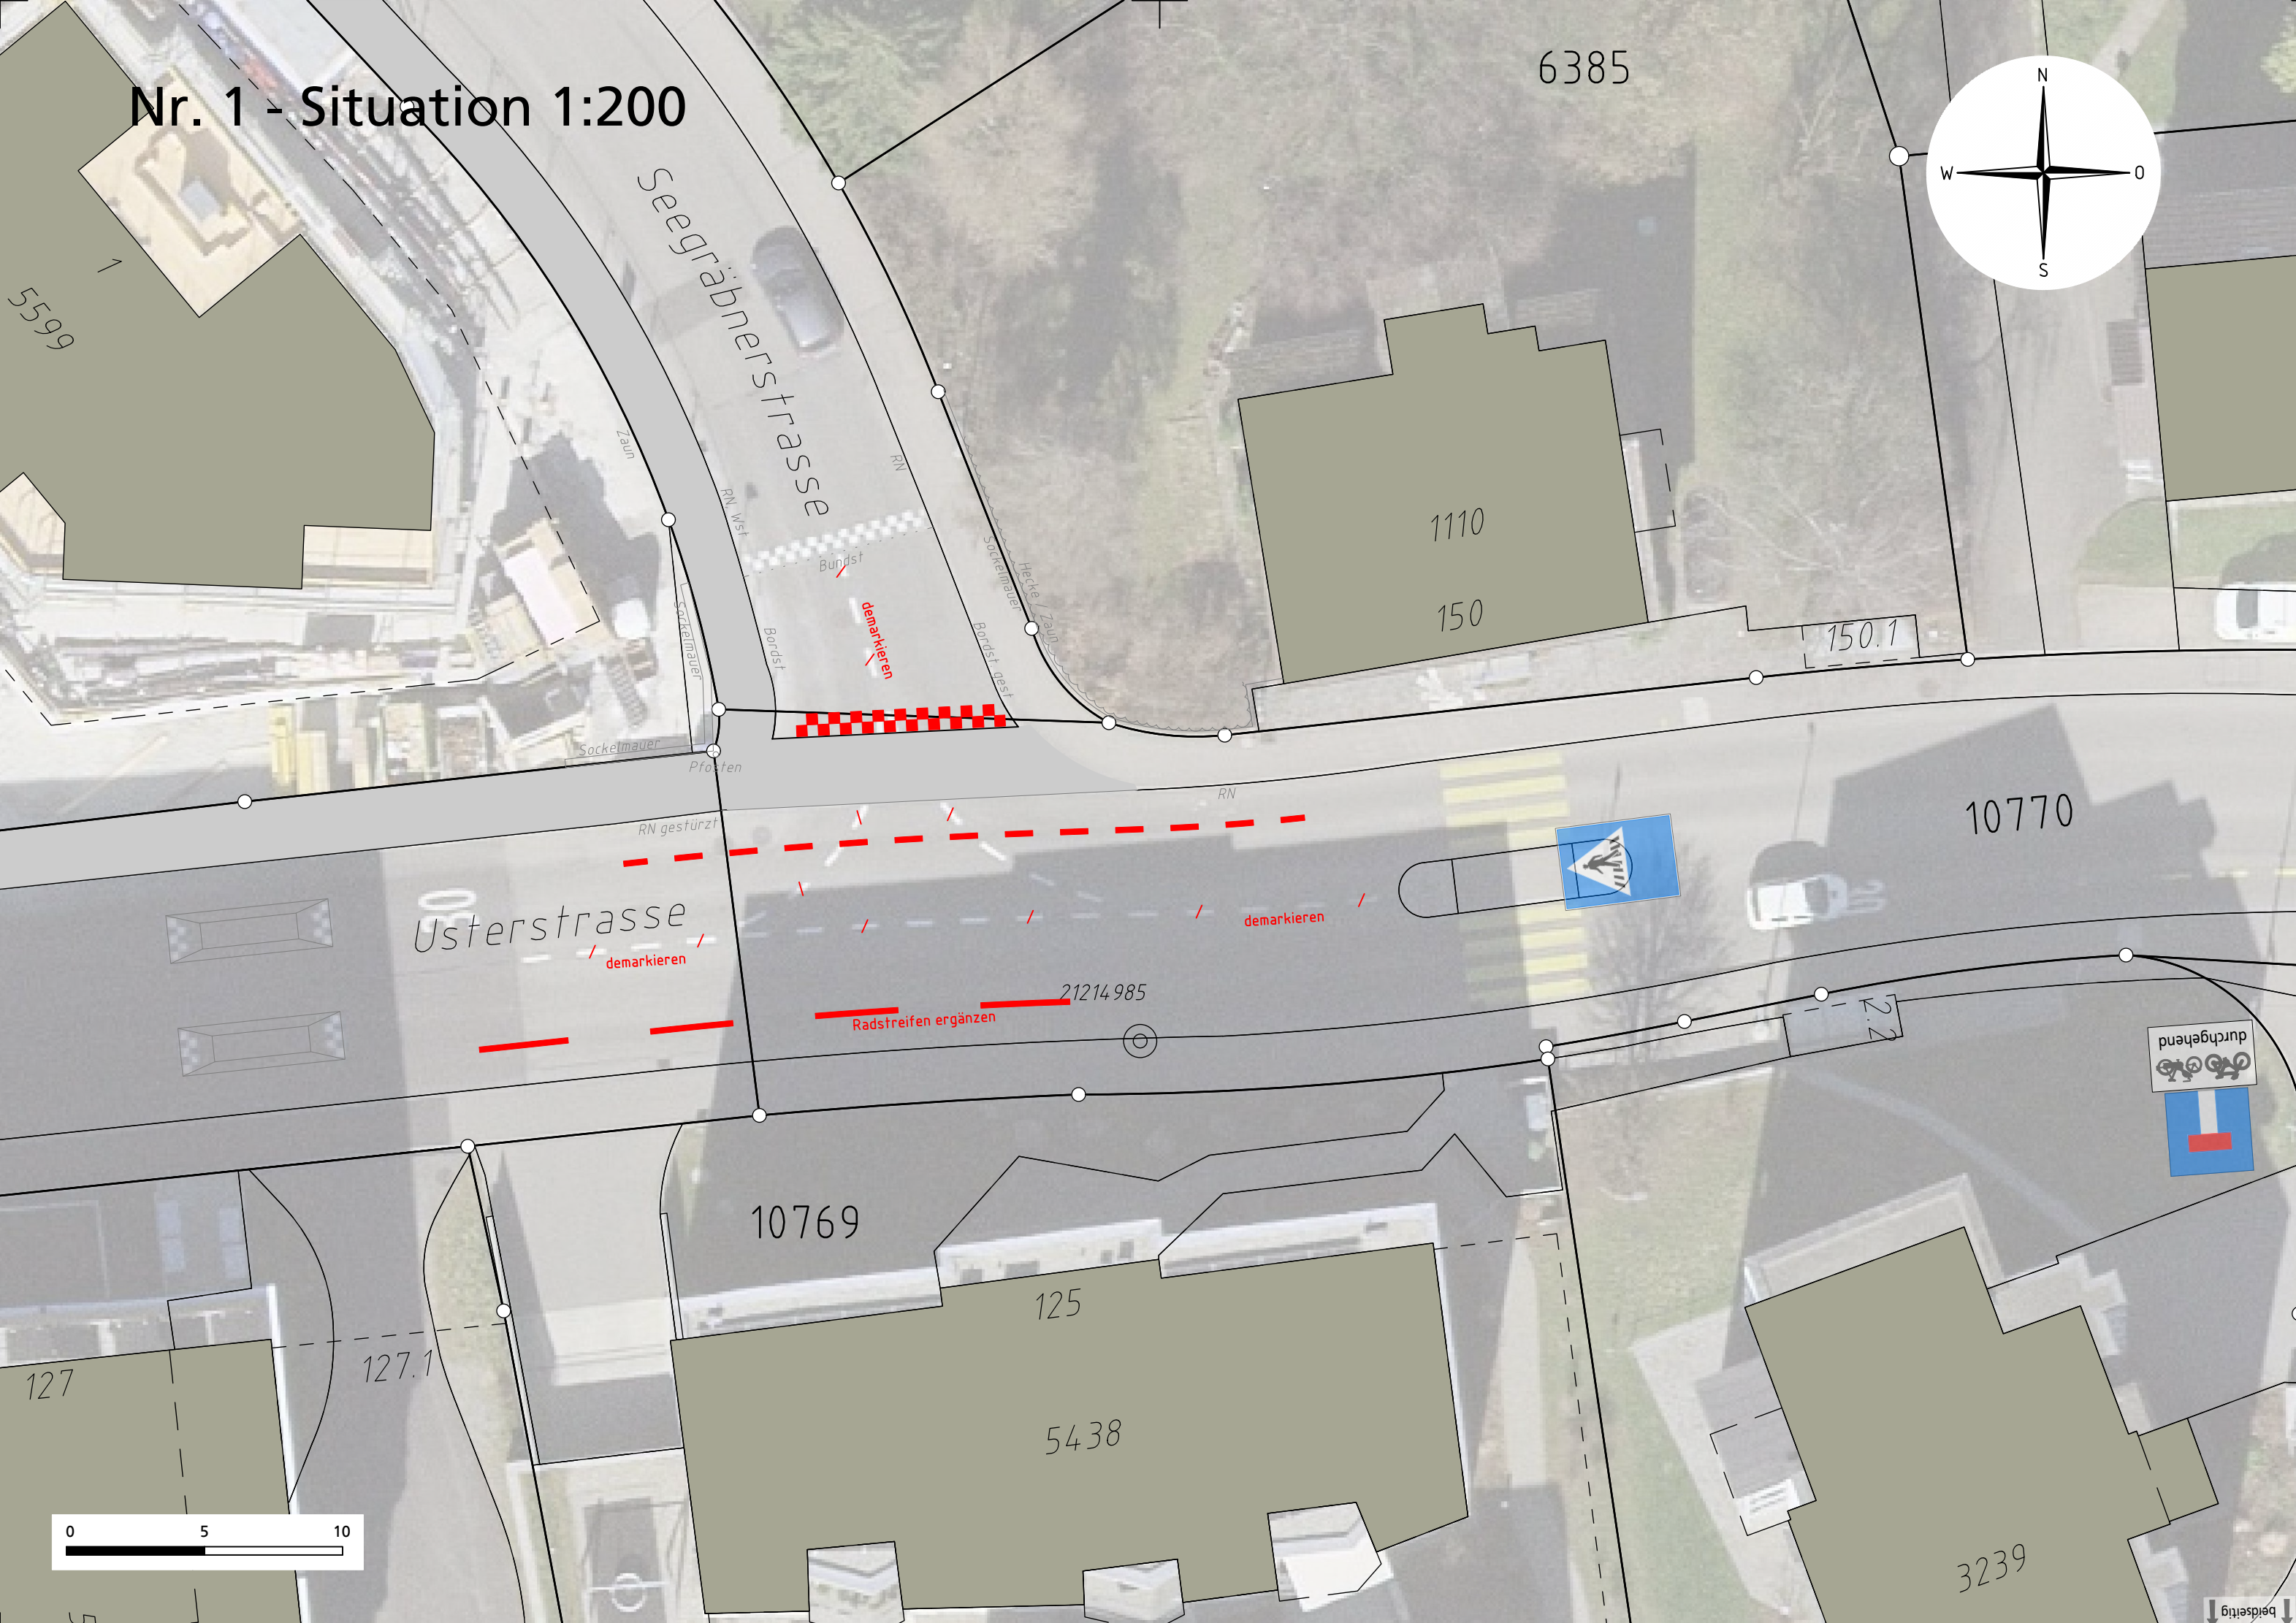

wetzikon



Usterstrasse

Aufhebung Rechtsvortritts und
Erstellung Gehwegüberfahrten

Signalisations- und Markierungsplan 1:200

Bauprojekt

GROB Ingenieure AG	Plan Nr. 53
Ingenieurbüro für Tiefbau und Planung	Objekt Nr. 573
8623 Wetzikon · Bahnhofstrasse 267 · Telefon 044 939 19 39 · info@grob.me	Format 60/84
	Bearbeitung dg
	Datum 12.08.2026
	Änderungen
	Archiv Nr.

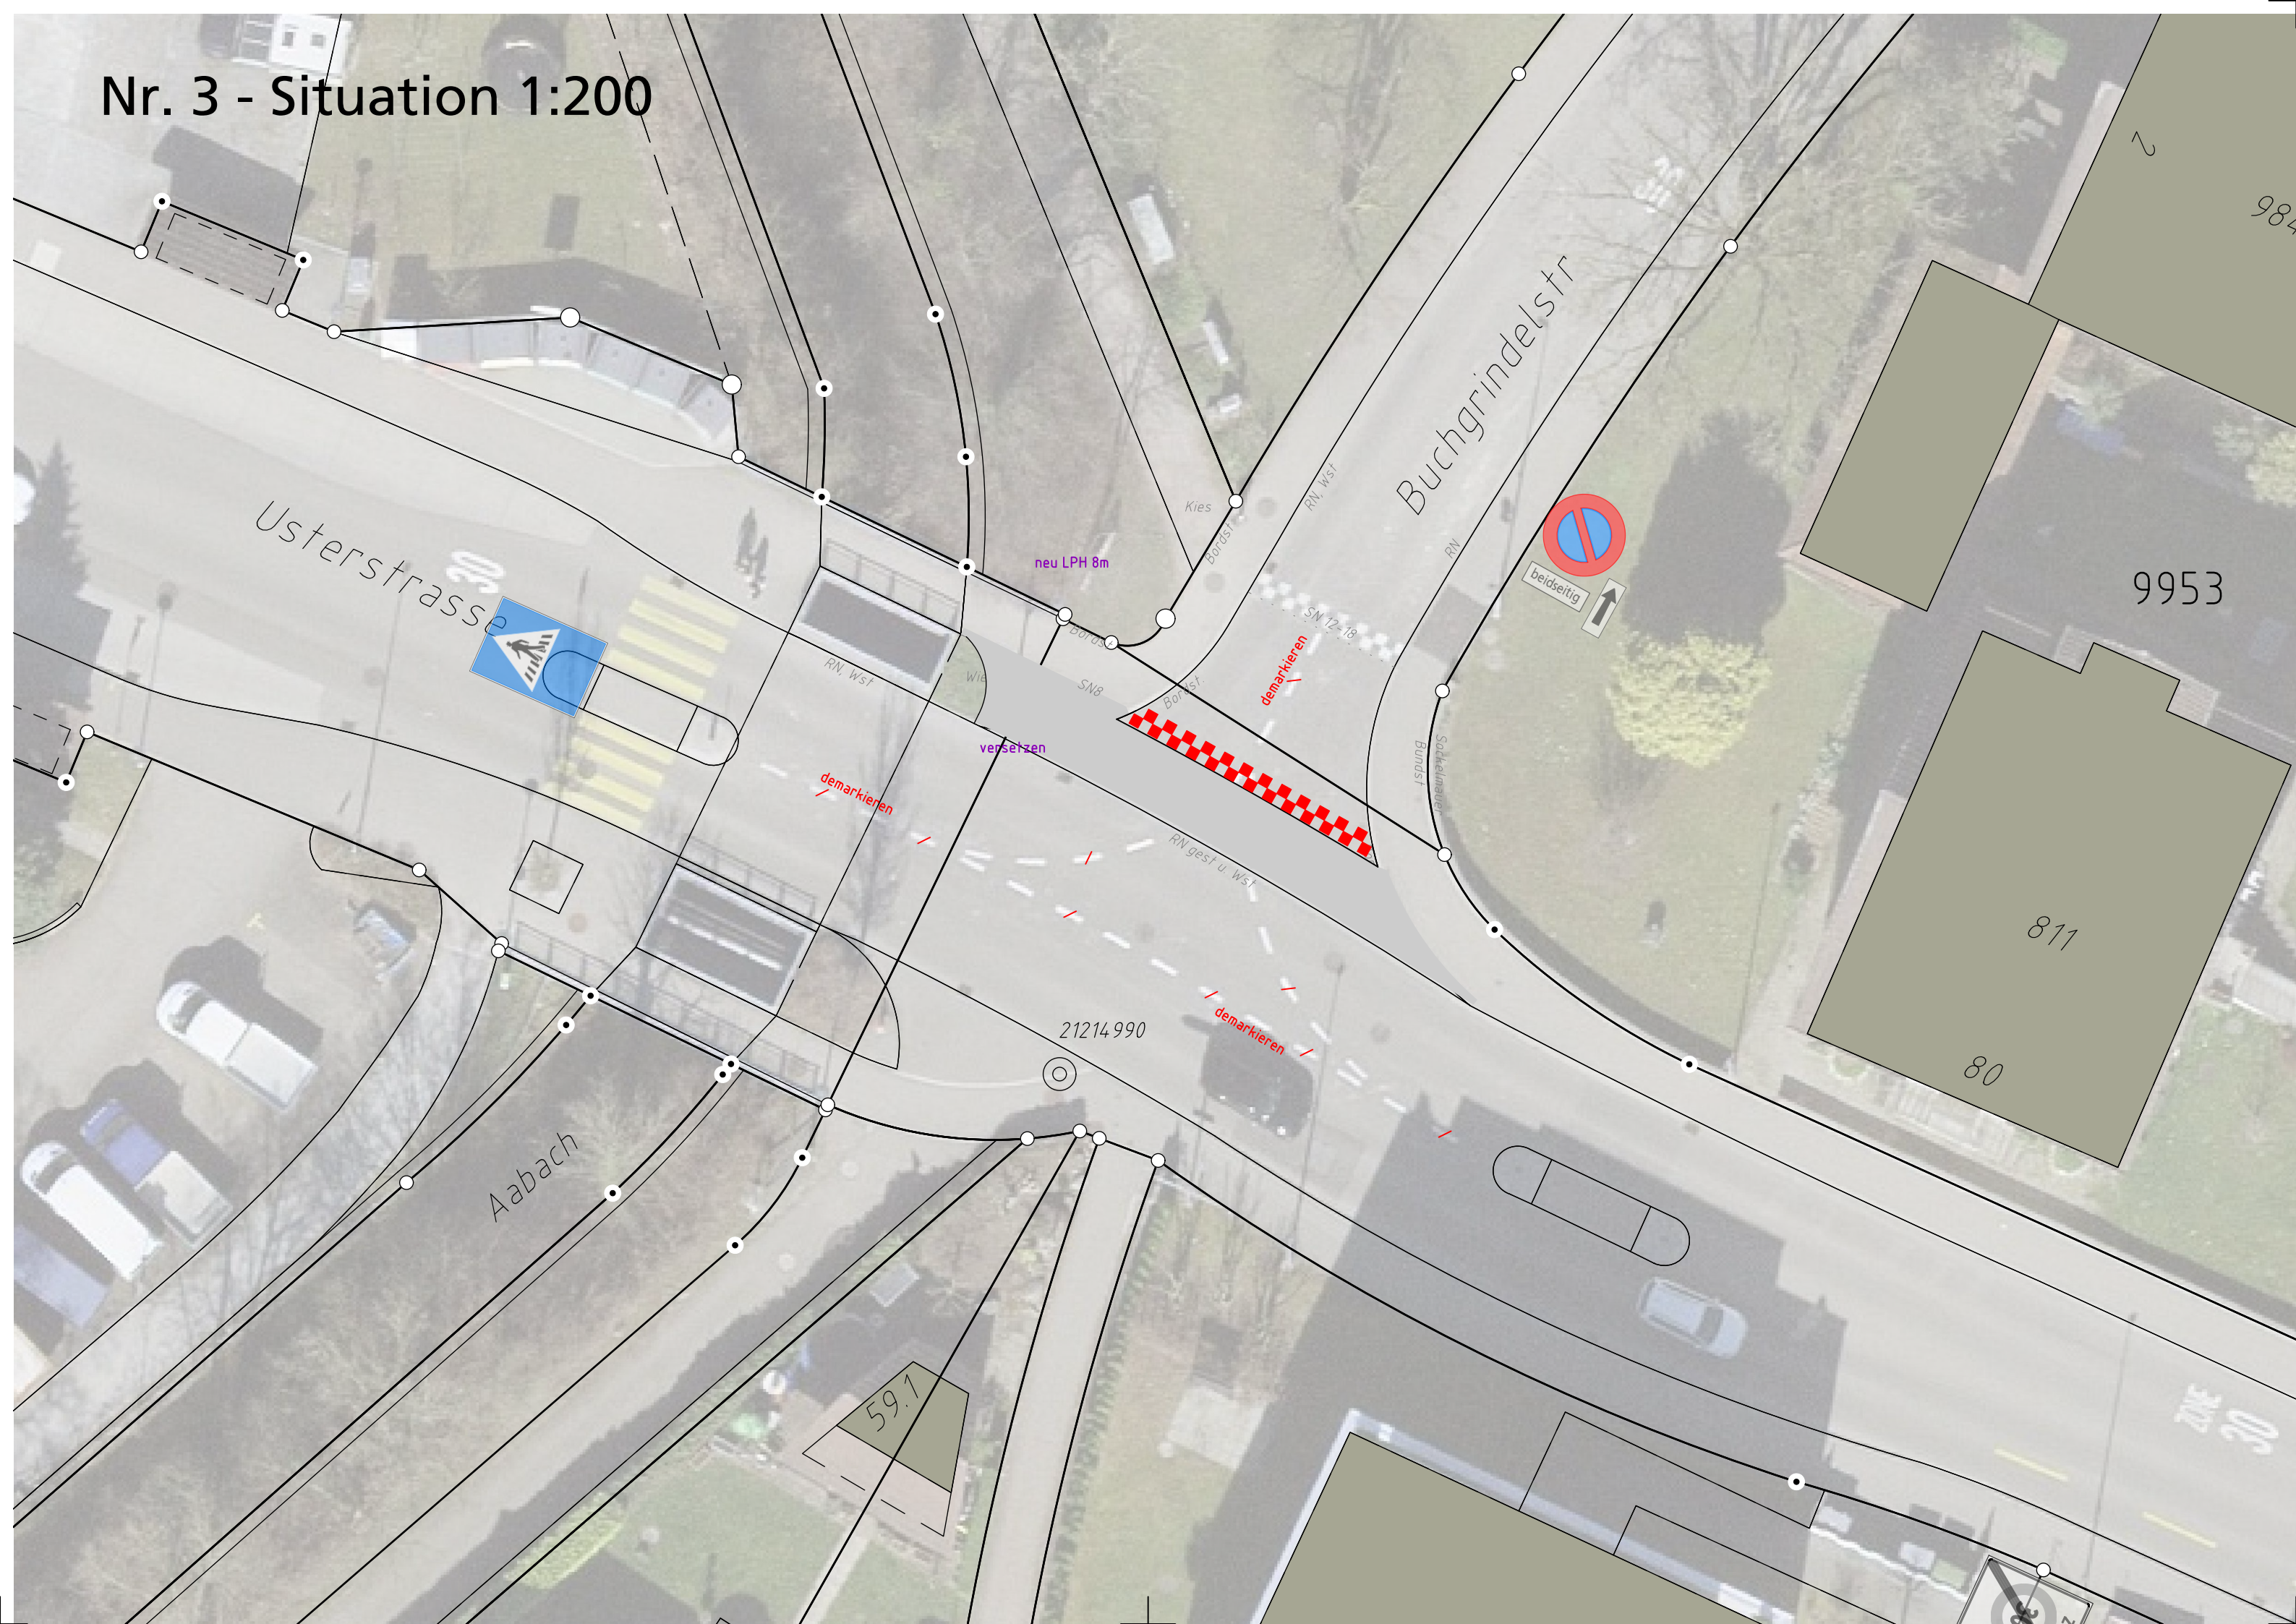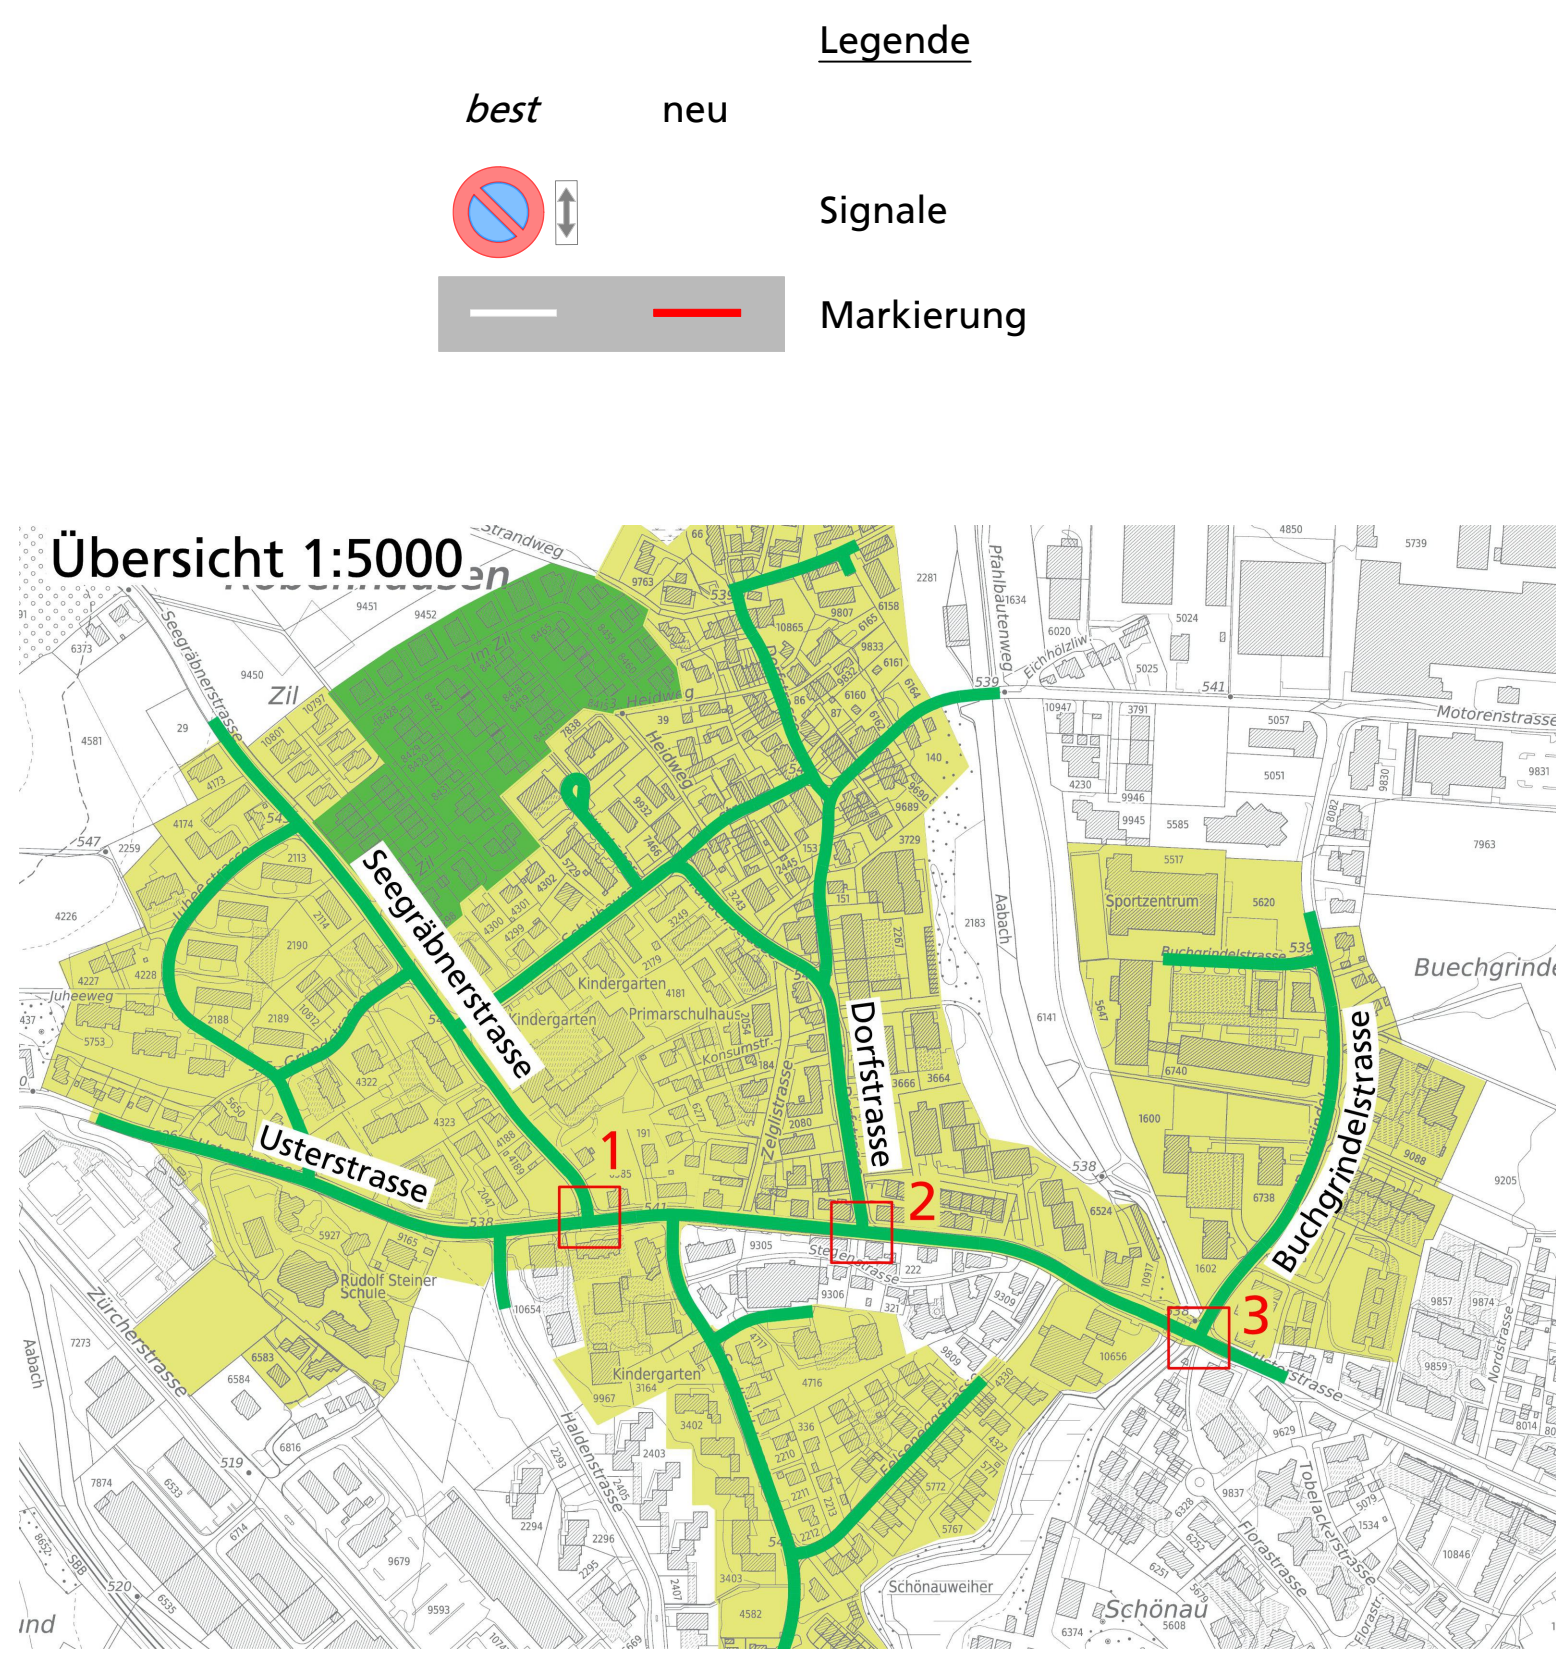

Revisionen
-