



Privater Gestaltungsplan Hedi-Lang-Strasse

Situation / Schemaschnitt

1:500

Von den Grundeigentümern festgesetzt am

Namens der Grundeigentümer der Kat. Nrn. 9201 und 9202
Der Generalbevollmächtigte:

Reto Krismer Kat. Nr. 8079:

Vom Gemeinderat zugestimmt am

Namens des Gemeinderates
Der Präsident:

Der Schreiber:

Von der Baudirektion genehmigt am

Für die Baudirektion:

BDV-Nr.:

Suter • von Känel • Wild • AG

Orts- und Regionalplaner FSU sia
Baumackerstr. 42 Postfach 8050 Zürich

Telefon 044 315 13 90 Fax 044 315 13 99 info@skw.ch 32425 - 17.11.2009

Verbindlicher Inhalt

- Geltungsbereich (Ziff. 2.2)
- Baubereich A-F (Ziff. 3.1)
- Zu- und Wegfahrt (Ziff. 4.1)
- öffentlich zugänglicher Fussweg (Ziff. 4.3)
- Spiel- und Aufenthaltsbereich (Ziff. 5.3)
- Koordinatenpunkte


Informativer Inhalt

- Bestehende Gebäude
- Gebäude Abbruch
- Gebäude Richtprojekt
- Höhenkoten Richtprojekt (m ü. M.)
- Bestehende Bäume im Strassenraum
- öffentlicher Fussweg ausserhalb GP
- Gegenstand Mutation
- Baulinie

Definition Baubereiche (Koordinatenpunkte)

Pkt. Nr.	x - Koordinate	y - Koordinate
1	702508.73	242926.40
2	702523.47	242919.76
3	702512.92	242896.77
4	702498.23	242903.51
5	702510.13	242891.64
6	702525.74	242884.48
7	702515.24	242861.61
8	702499.63	242868.77
9	702542.18	242909.06
10	702556.42	242898.93
11	702545.98	242876.18
12	702530.38	242883.34
13	702521.86	242857.59
14	702536.56	242850.84
15	702526.48	242828.88
16	702511.78	242835.62
17	702561.62	242875.39
18	702570.76	242869.75
19	702551.87	242838.91
20	702542.62	242844.61
21	702483.41	242857.34
22	702505.86	242846.79
23	702500.01	242834.28
24	702477.33	242844.71

Schemaschnitt 1-1

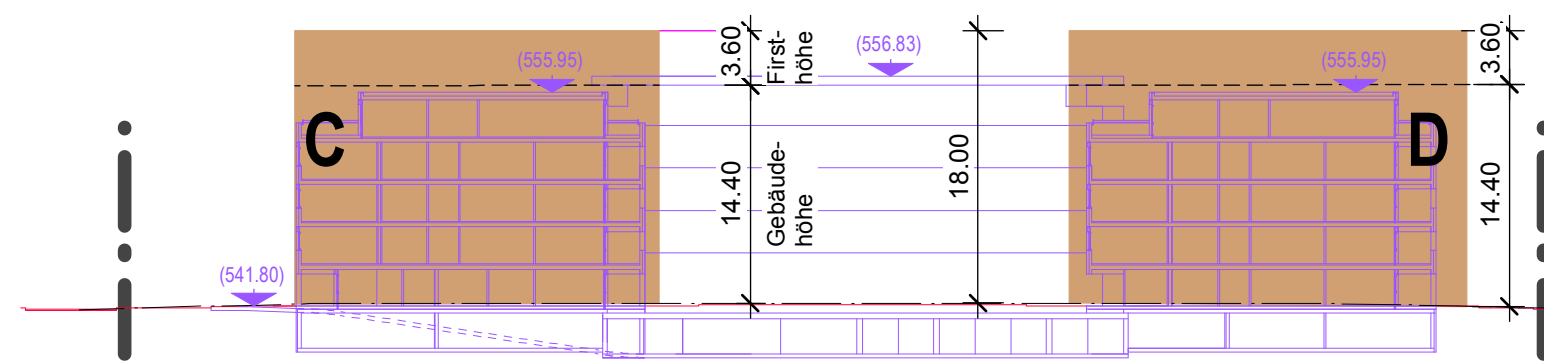

Situation

