


Privater Gestaltungsplan Widum

Situation 1 : 1'000

Von den Grundeigentümern festgesetzt am

Arthur Schneebeil
 Benno Krähenmann
 City Auto AG
 Ruth Zentner
 Berta Zentner
 Barbara Soldati-Wellermann
 Christine Trösch-Wellermann
 Peter Wellermann
 Werner Vetterli
 Esther Kienast
 Alfred Karrer
 Susanne Honegger-Karrer
 Susanne Fessler-Holmann
 Heidi Karrer
 Politische Gemeinde Wetzikon
 Ressort Liegenschaften
 Ressort: Dienstleistungen
 Vom Gemeinderat zugestimmt am
 Namens des Gemeinderates
 Der Präsident: Der Schreiber:

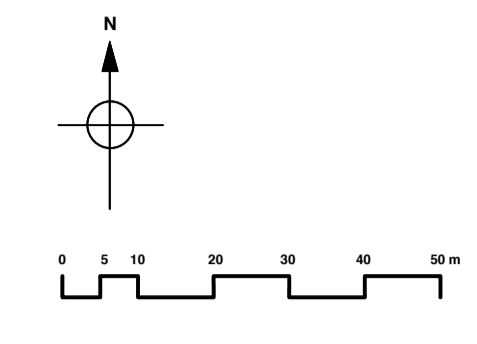

Von der Baudirektion genehmigt am

Für die Baudirektion: BDV Nr. /


Suter • von Känel • Wild • AG
 Orts- und Regionalplaner FSU sa
 Baumackerstr. 42 Postfach 8050 Zürich
 Telefon 01/315 13 90 Fax 01/315 13 99 info@skw.ch 32249 - 12.2.2002

Verbindliche Inhalte

	Geltungsbereich	Ziff. 2.2
	Baufelder A1	Ziff. 4.1, 6.1, 6.2
	Baufelder A2 - A6 und B1	Ziff. 4.2, 5.1, 5.2
	Baufelder B2 - B5	Ziff. 4.3
	Lärmschutzwand	Ziff. 6.3, 6.5
	Provisorischer Lärmschutzwall	Ziff. 6.1

Informelle Inhalte

	Fahrbahnachse Weststrasse
	Beizugsgebiet Quartierplan Widum

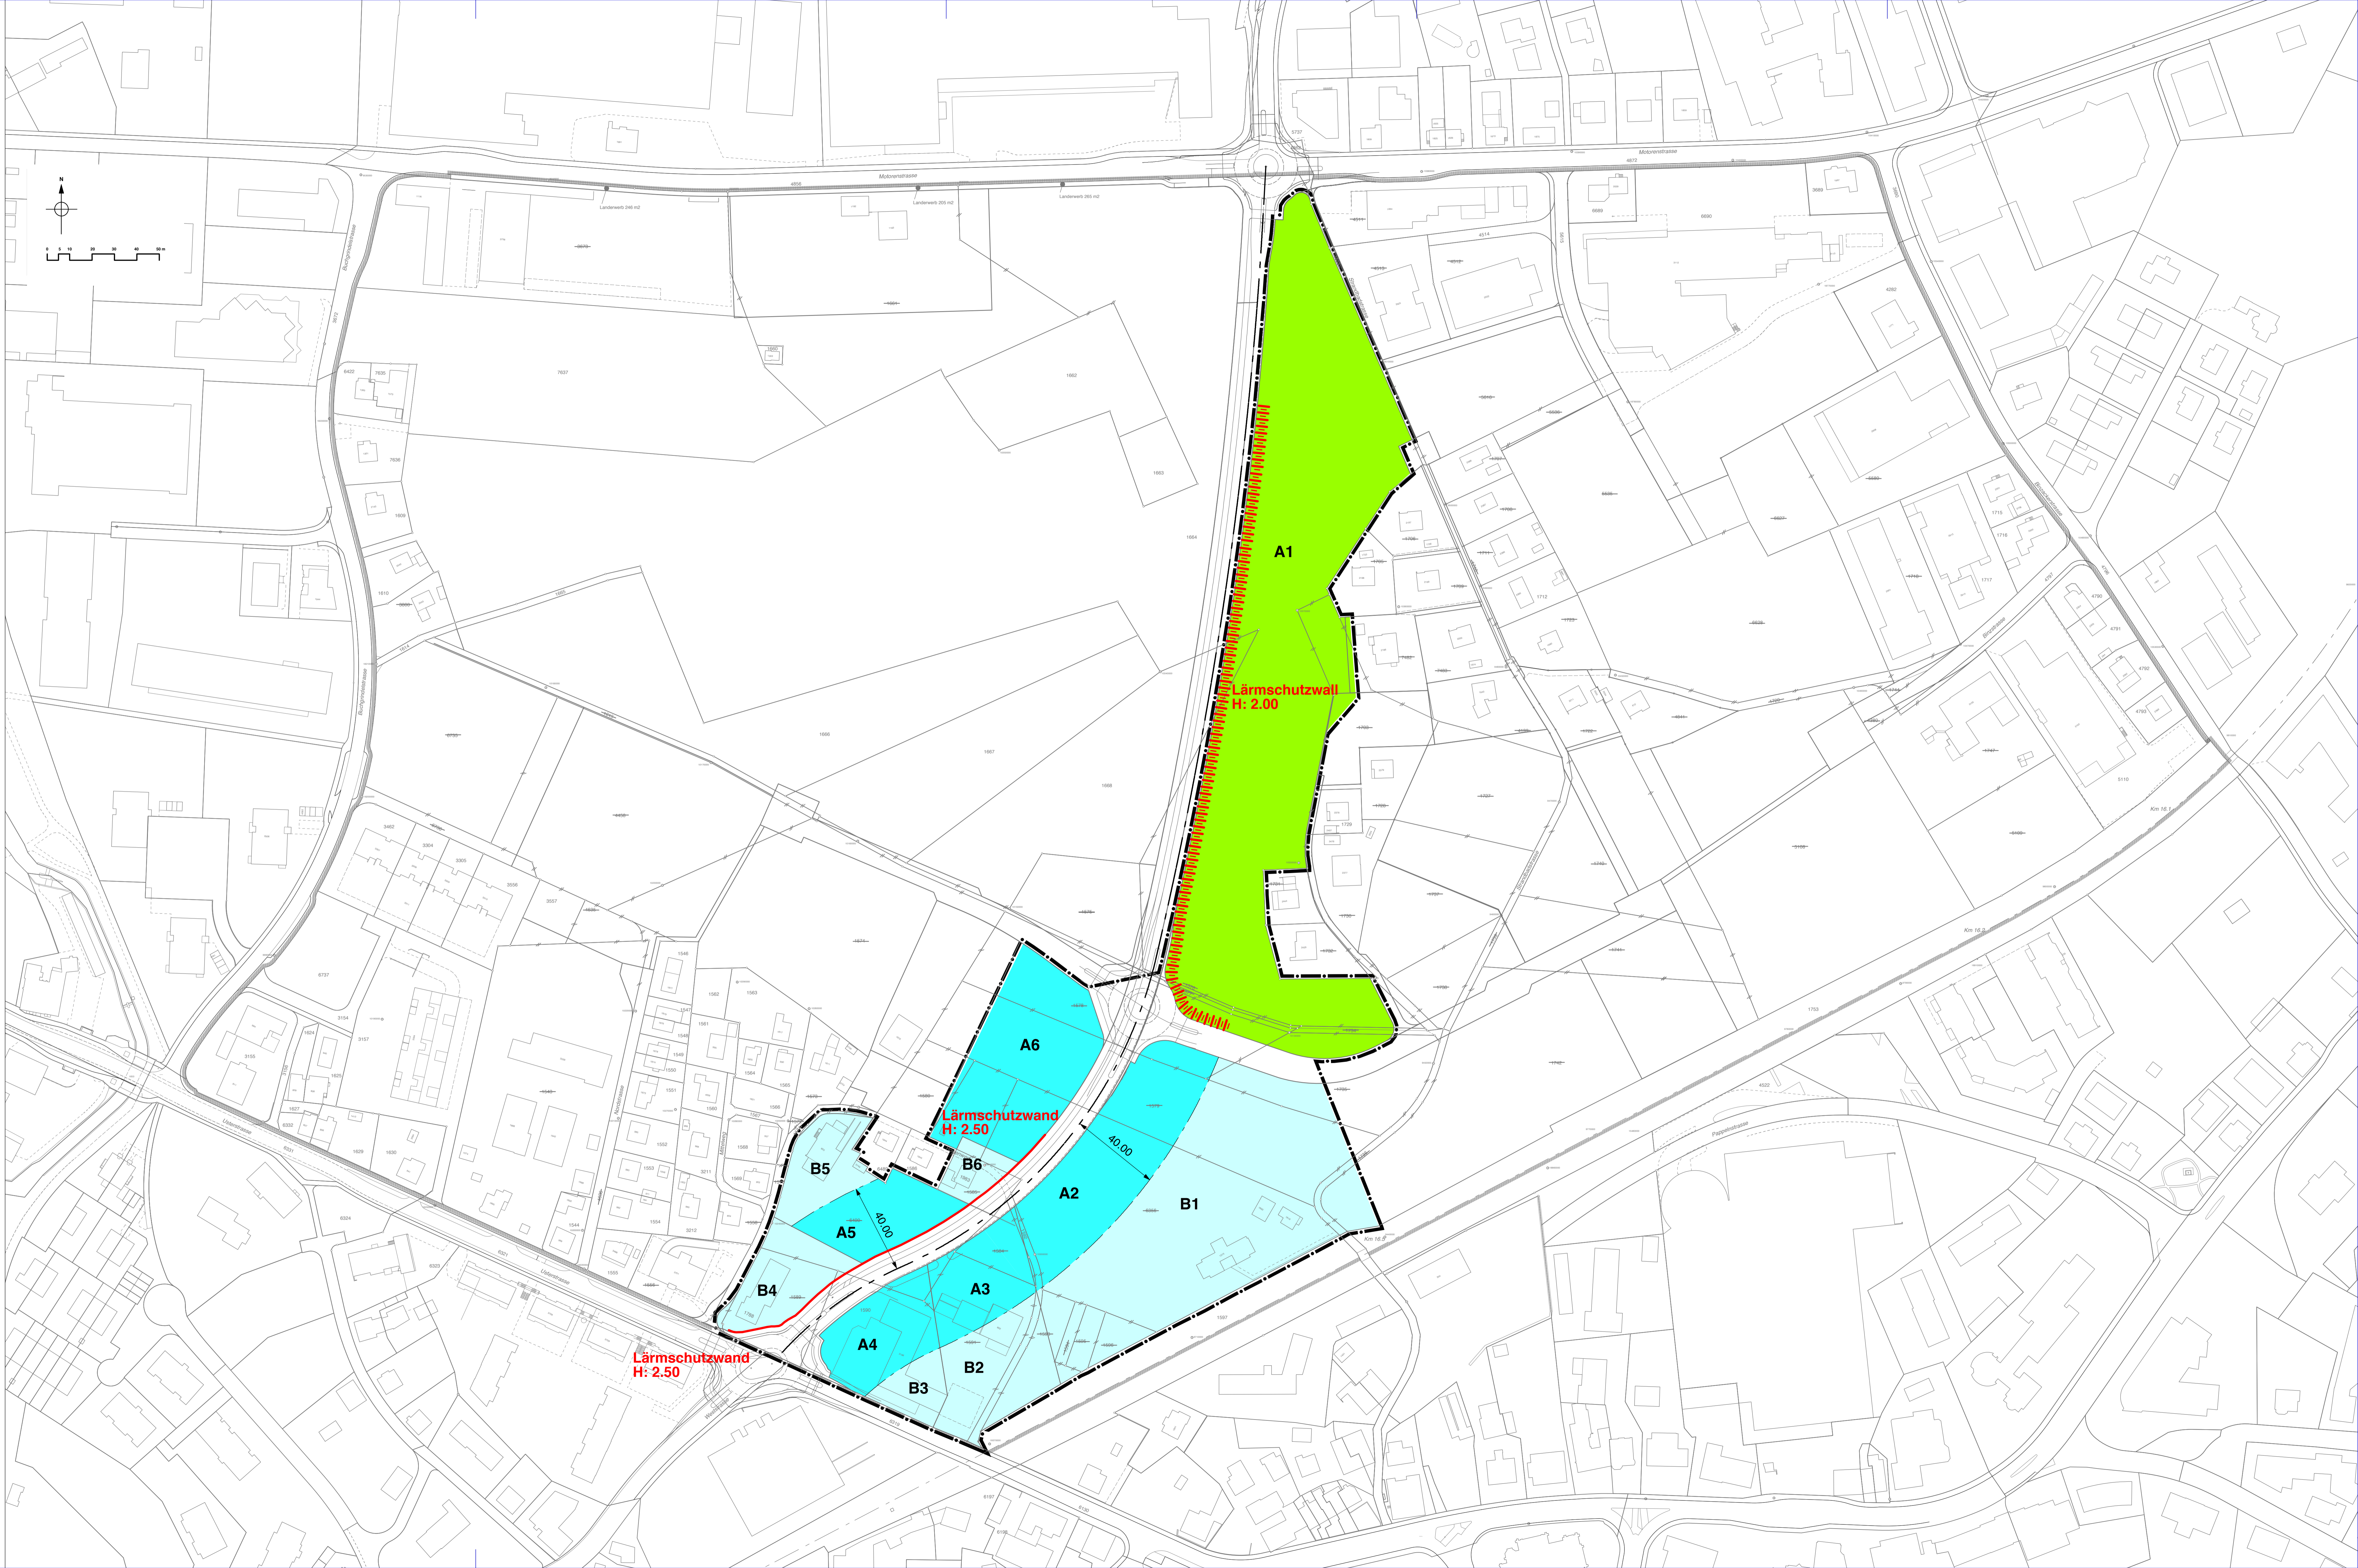

Lärmschutzwand
H: 2.50

Lärmschutzwand
H: 2.50

Lärmschutzwand
H: 2.00