


- - - - - best Stromtrasse
- Projekt Niederspannung
- Neubau Rohranlage
- Kabeleinzug in bestehende Rohranlage
- Projekt Mittelspannung
- Neubau Rohranlage
- ○ ○ ○ ○ Kabeleinzug in bestehende Rohranlage
- Ausserbetriebnahme Trasse

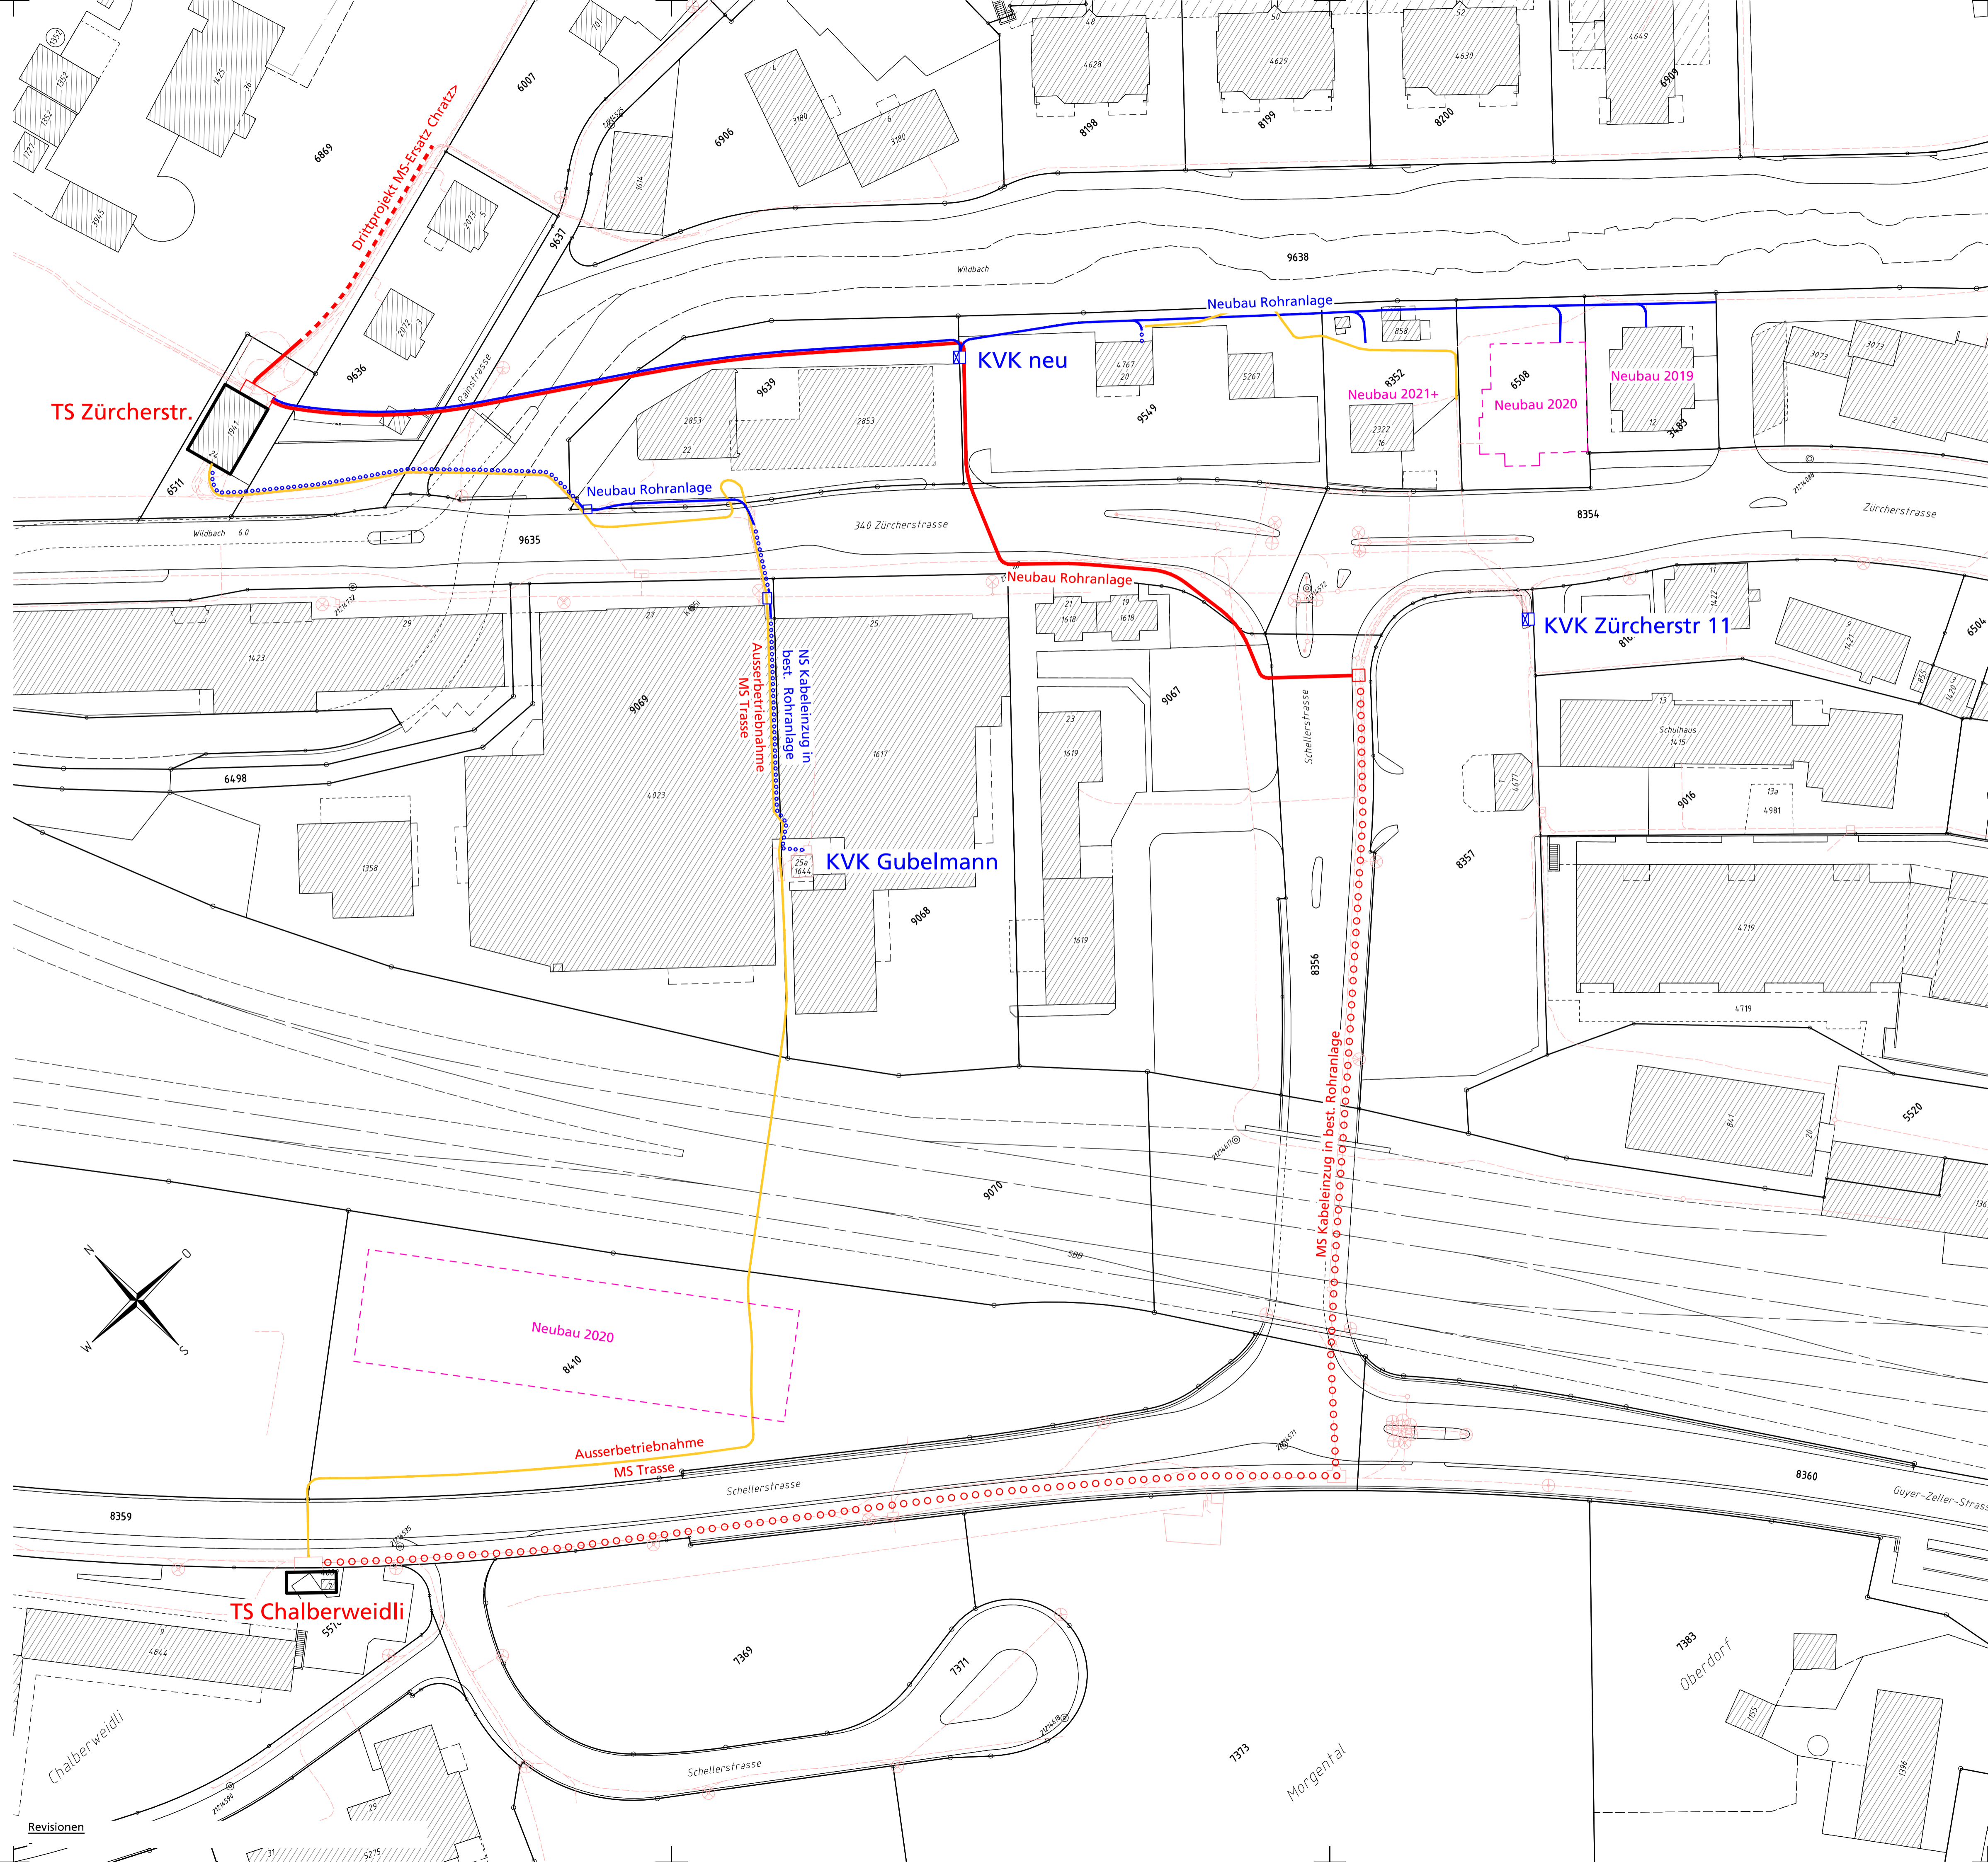

Stadtwerke Wetzikon

Netzbau Unterwetzikon

NS und MS Versorgung

Übersichtsplan 1:500

Bauprojekt

GROB Ingenieure AG
Ingenieurbüro für Tiefbau und Planung
 8623 Wetzikon Bahnhofstrasse 267 Telefon 044 939 19 39 info@grob.me

Plan Nr.	22
Objekt Nr.	497
Format	60/84
Bearbeitung	dg
Datum	30.04.2020
Anderungen	
Archiv Nr.	

Revisionen