

- Legende**
- Erschliessungsanlage
 - 50 % erschlossen
 - 75 % erschlossen
 - 100 % erschlossen

- Informationsinhalte**
- 826 best. Kataster-Nummer
 - Muster H. Grundeigentümer
 - 554 m² best. Grundstücksfläche
 - *1 m² best. Teil-Fläche
 - Quartierplanperimeter
 - best. Zonengrenze

Das Ingenieurbüro M. Wiesendanger AG, welches mit der Quartierplanbearbeitung betraut ist, hat sich per 1. März 2021 mit den Ingenieurbüros hsk und geoterra zur Geoinfra Ingenieure AG zusammengeschlossen.

Stand Grundbuchplan: Dezember 2021
Stand Eigentümererhebung: Dezember 2021

wetzikon

04.04.2/543

Quartierplan Mattacker-Mühle

Erschliessungsgrad im alten Bestand

Situation 1:1000

2. Festsetzung

Vom Stadtrat festgesetzt am:

Namens des Stadtrates,
Der Präsident:

Die Schreiberin:

Von der Baudirektion

genehmigt am:

Für die Baudirektion


BDV Nr. /

Projekt	20304.01-04	Dokument	3	Format	84 x 45
Datum	23.05.2022 (1. Festsetzung)	PL	pth		
Revidiert	01.03.2024	SB	mbo		



Geoinfra Ingenieure AG
Bahnhofstrasse 16
8620 Wetzikon
E-Mail wetzikon@geoinfra.ch
Telefon 044 933 65 65
www.geoinfra.ch

Ein Unternehmen der Geoterra Gruppe

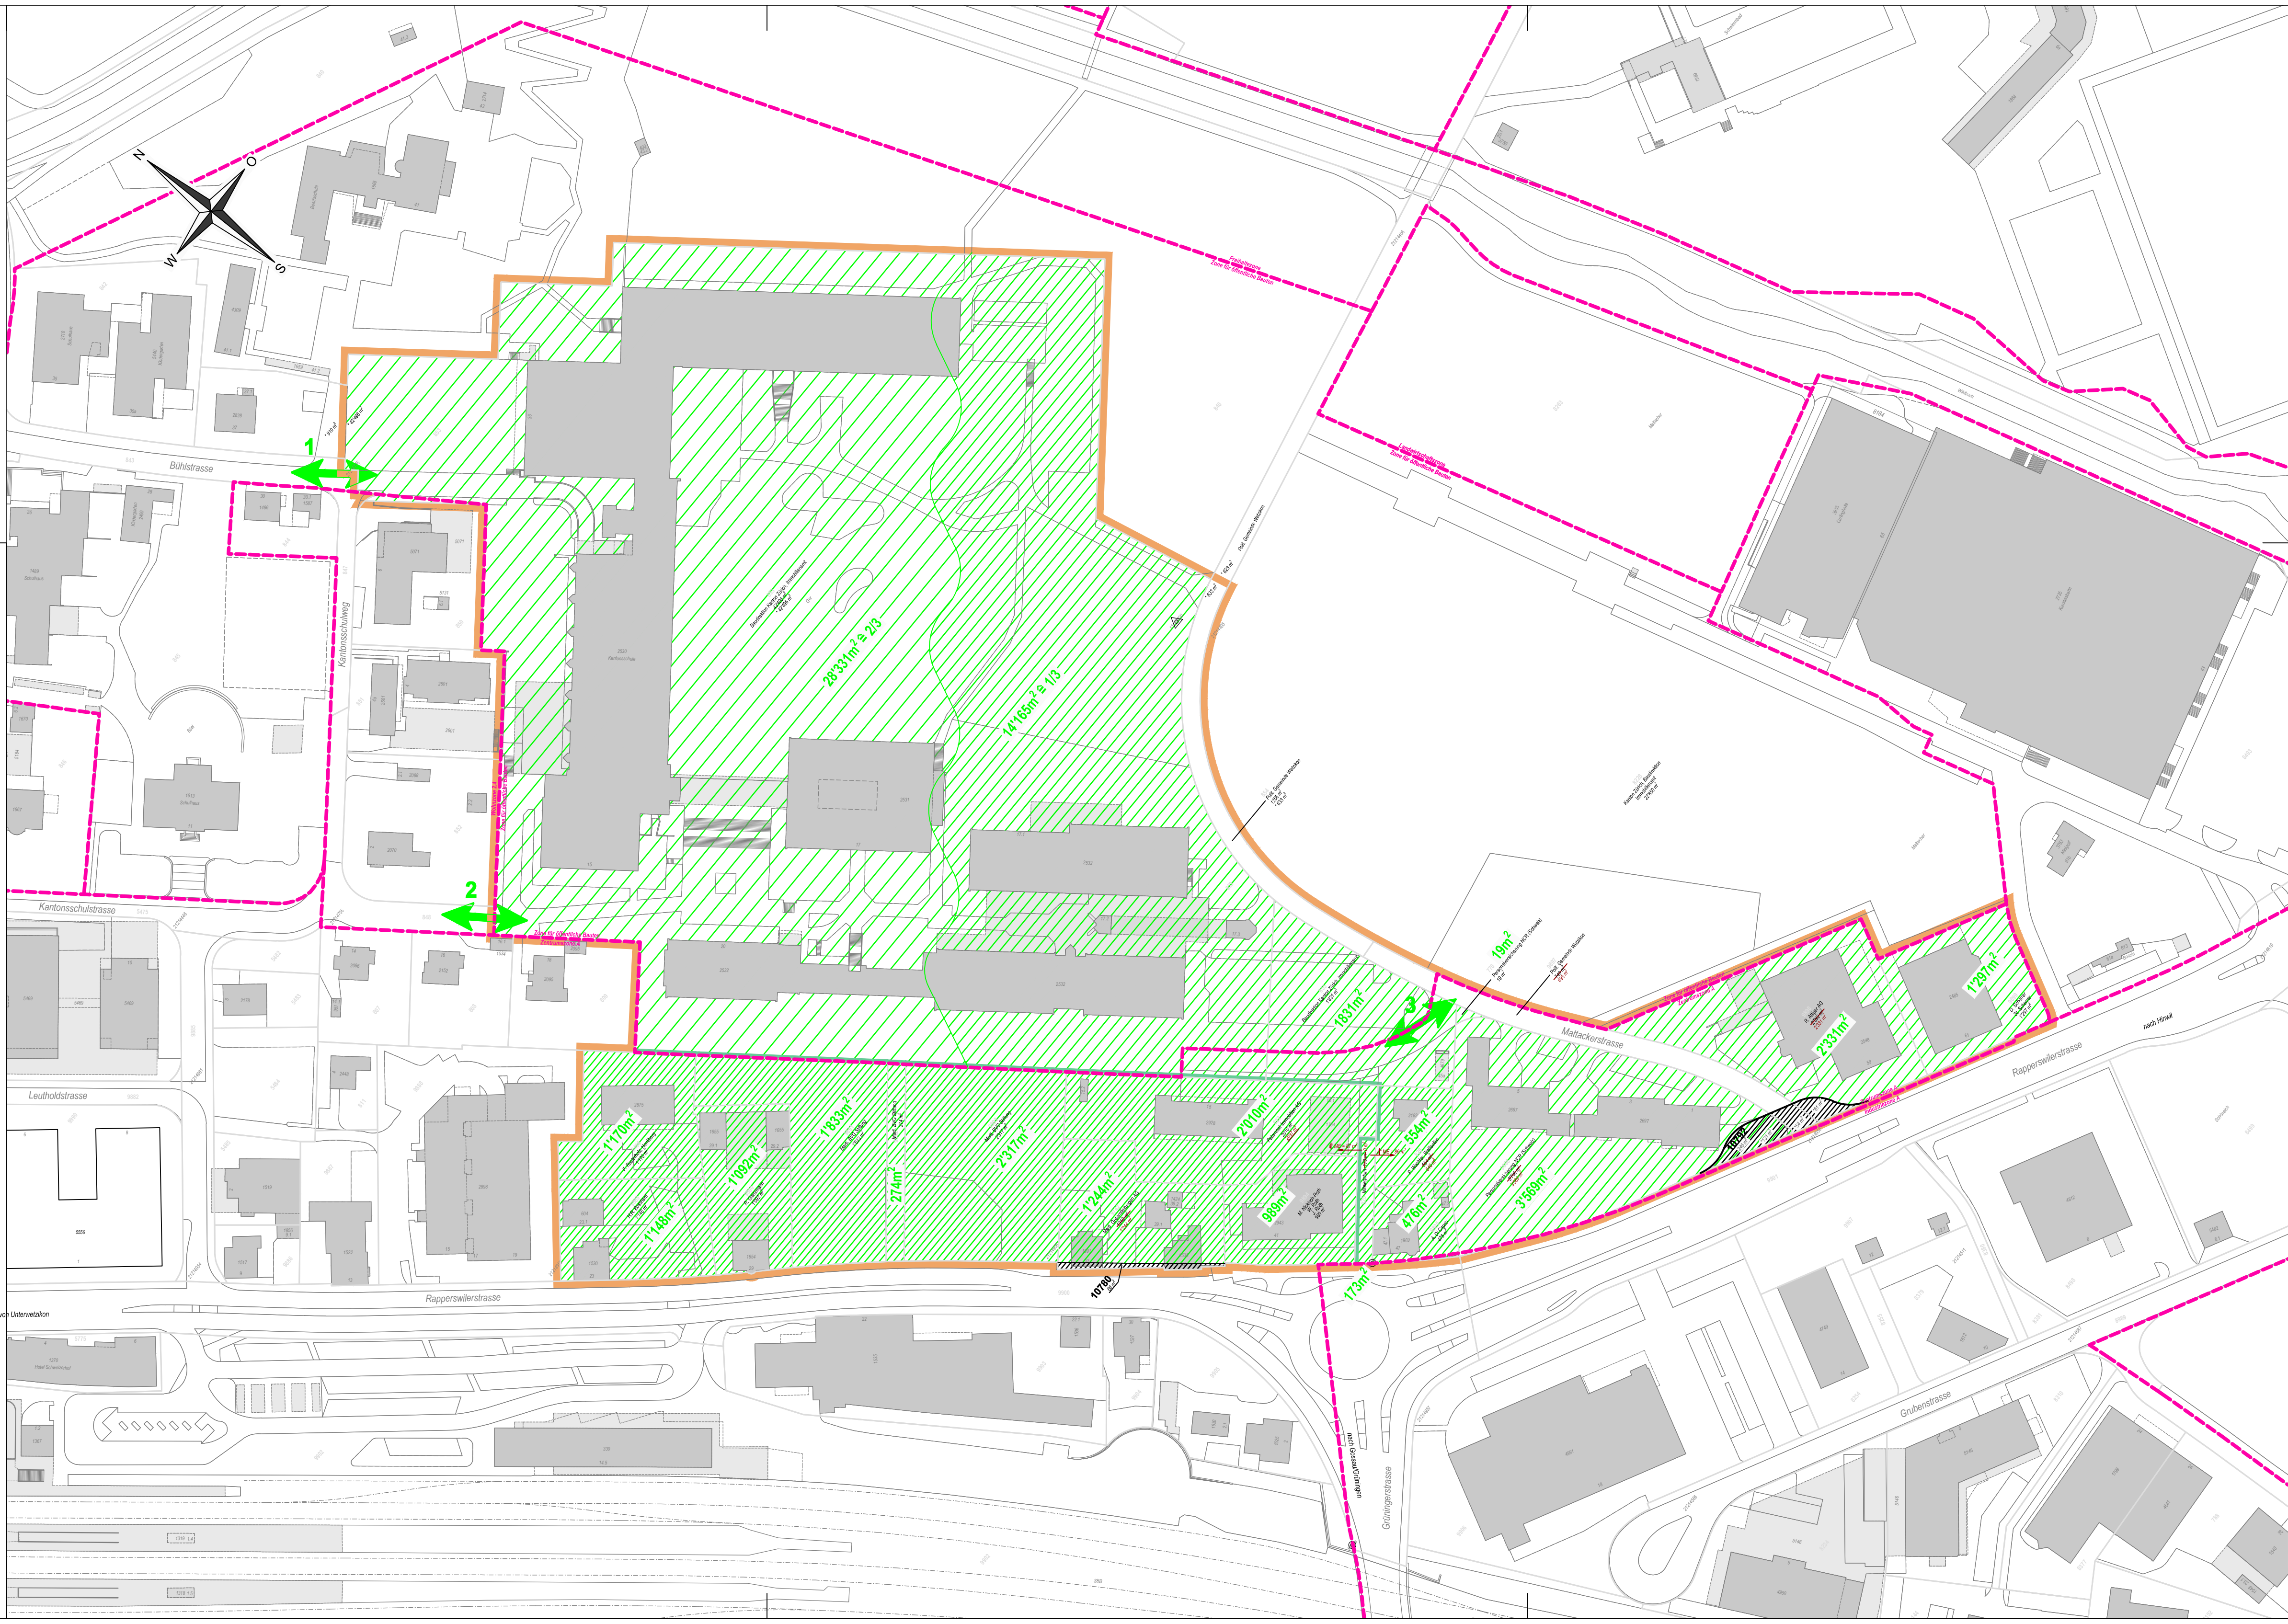

Entwässerung und Werkleitungen

	öffentliche Schmutzwasserleitung
	öffentliche Mischwasserleitung
	öffentliche Meteorwasserleitung
	private Schmutzwasserleitung
	private Mischwasserleitung
	private Meteorwasserleitung
	Wasser
	Gas
	Aufheben/Abbruch Elektrizität
	Elektrizität
	Kabelabnehmer
	Swisscom
	Cablecom

Das Ingenieurbüro M. Wiesendanger AG, welches mit der Quartierplanbearbeitung betraut ist, hat sich per 1. März 2021 mit den Ingenieurbüros hsk und geoterra zur Geofinra Ingenieure AG zusammengeschlossen.

Stand Grundbuchplan: Dezember 2021
Stand Eigentümererhebung: Dezember 2021
Stand Werkleitungen: Dezember 2021

wetikon

04.04.2/543

Quartierplan Mattacker-Mühle

Werkleitungen

Situation 1:500

2. Festsetzung

Vom Stadtrat festgesetzt am:

Namens des Stadtrates,
Der Präsident:

Die Schreiberin:

Von der Baudirektion

genehmigt am:

Für die Baudirektion


BDV Nr. /

Projekt	20304.01-04	Dokument	5	Format	147 x 60
Datum	23.05.2022 (1. Festsetzung)	PL	pth		
Revident	01.03.2024	SB	mbo		

GEOINFRA
INGENIEURE - GEOMETER - PLANER

Ein Unternehmen der Geoterra Gruppe

Geofinra Ingenieure AG
Bahnhofstrasse 16
8600 Wetzikon
E-Mail: wetikon@geofinra.ch
Telefon: 044 933 65 65
www.geofinra.ch

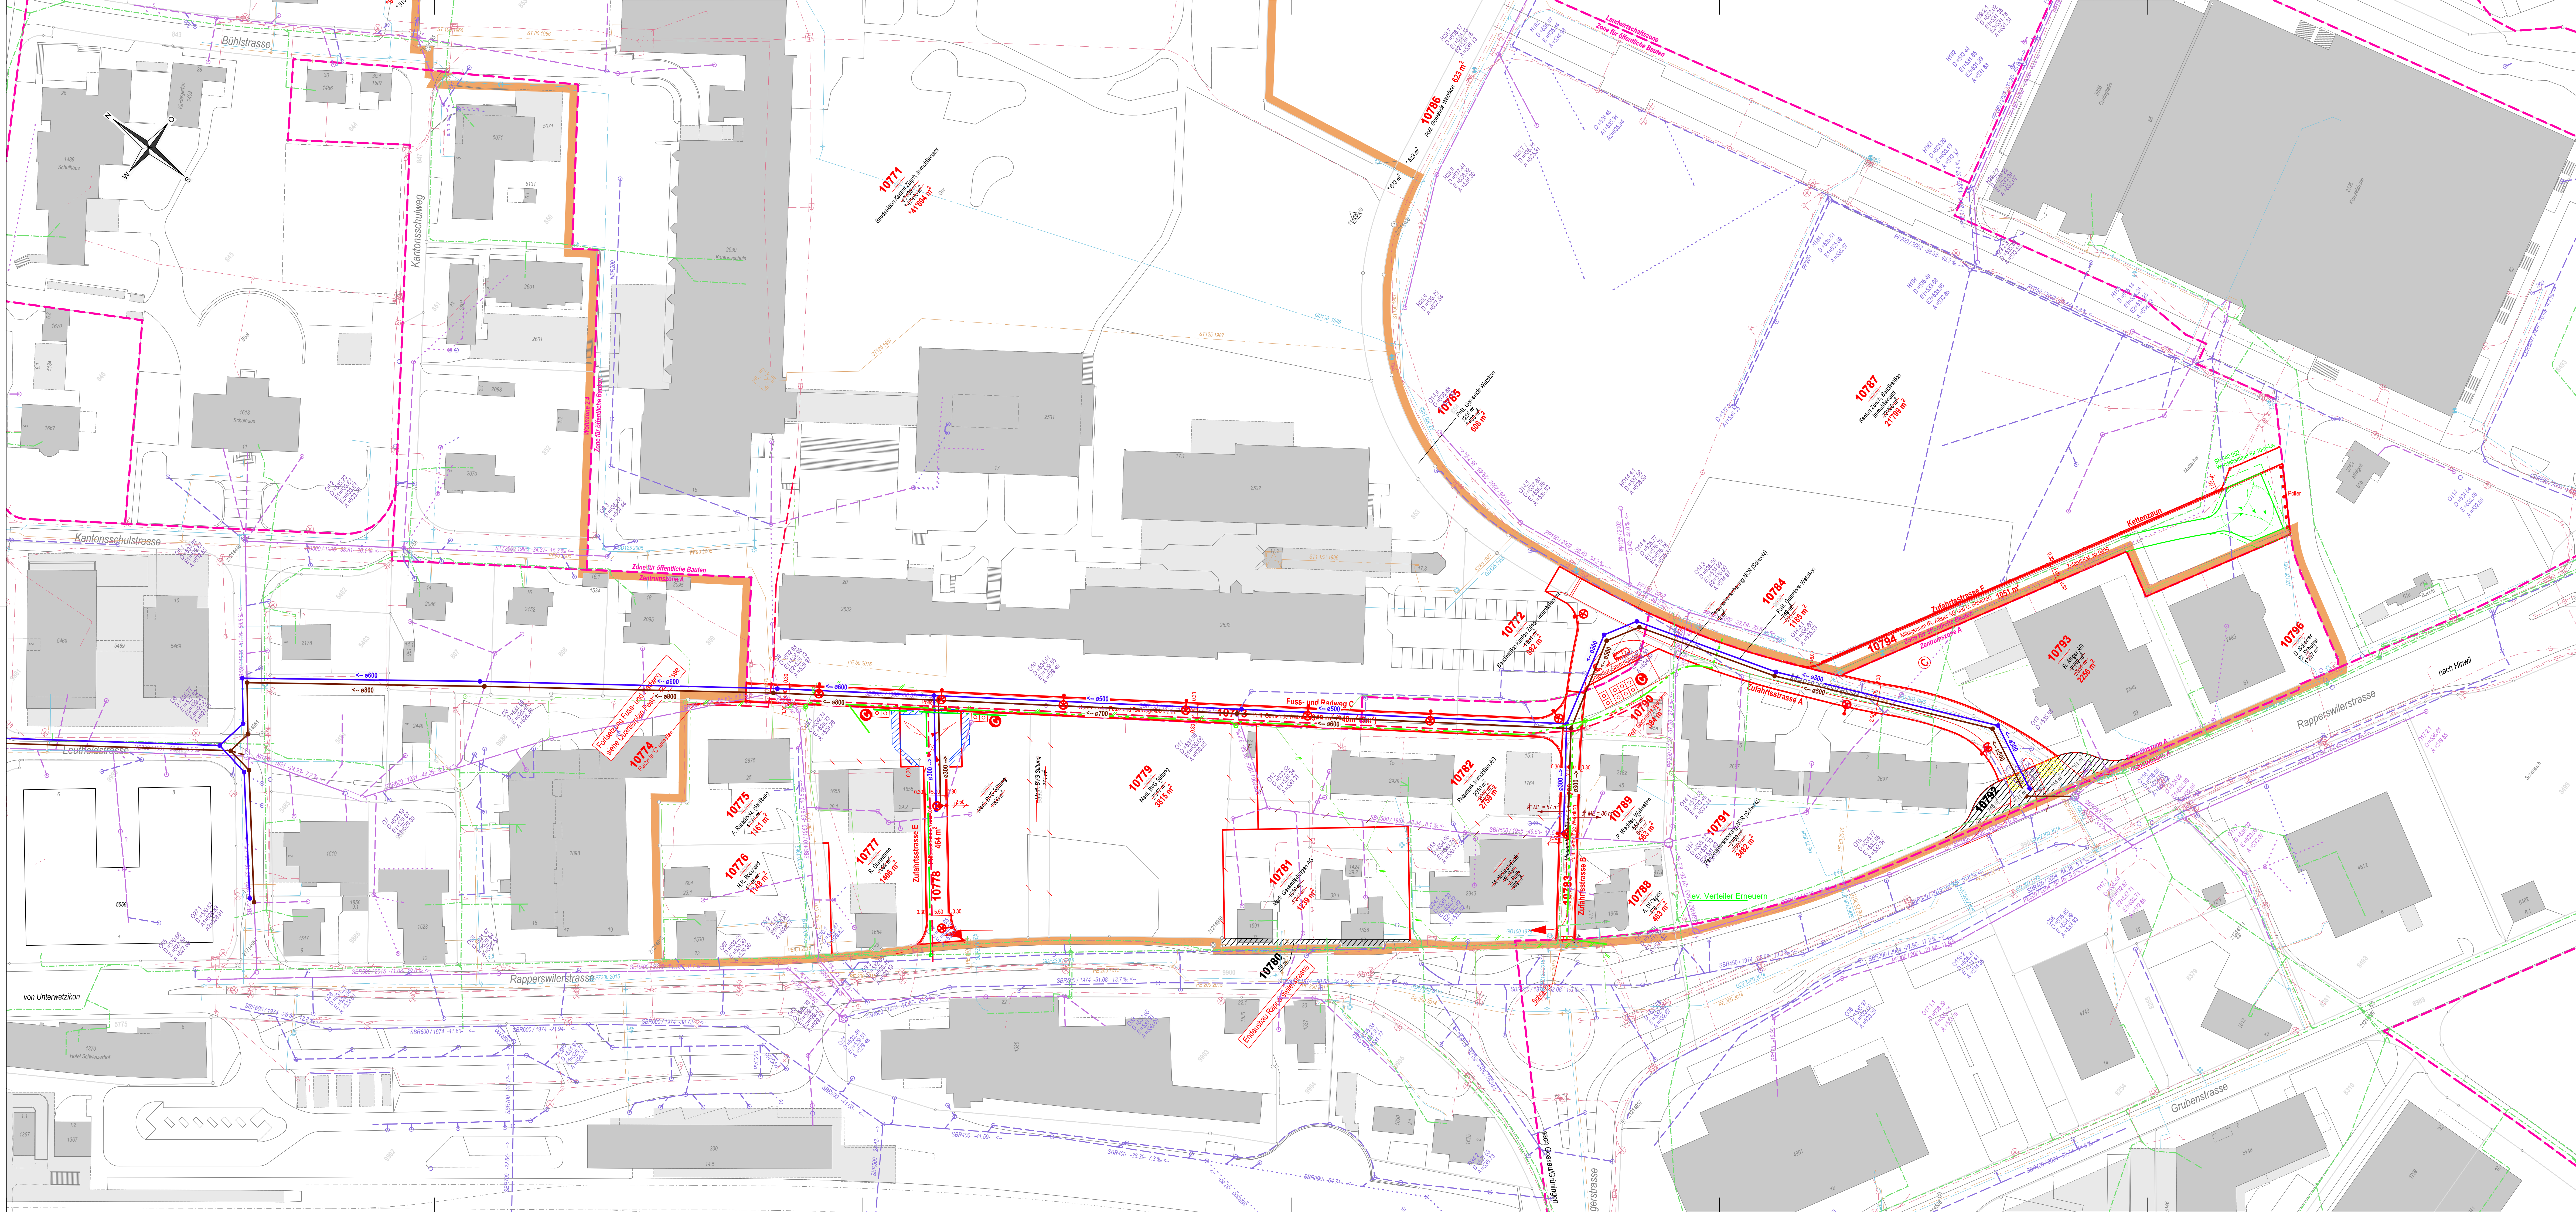

- Legende**
- Erschliessungsanlage
 - Primärer Kostenverleger Mattackerstrasse 100 % Belastung
 - Primärer Kostenverleger Mattackerstrasse 50 % Belastung
 - Pauschaler Kostenbeitrag an Mattackerstrasse 100% Belastung
 - Pauschaler Kostenbeitrag an Mattackerstrasse 50% Belastung
 - Kostenverleger Zufahrtsstrasse "B" 100 % Belastung
 - Kostenverleger Zufahrtsstrasse "B" 50 % Belastung
 - Kostenverleger Zufahrtsstrasse "E" 100 % Belastung
 - Kostenverleger Zufahrtsstrasse "E" 50 % Belastung
 - Kostenverleger Fuss- und Radweg "C" 50 % Belastung
 - Kostenverleger für Verkehrsanlagen ausserhalb Quartierplan

- Informationsinhalte**
- 826 best. Kataster-Nummer
 - Muster H. Grundeigentümer
 - best. Grundstücksfläche
 - best. Teil-Fläche
 - Quartierplanperimeter
 - best. Zonengrenze

Das Ingenieurbüro M. Wiesendanger AG, welches mit der Quartierplanbearbeitung betraut ist, hat sich per 1. März 2021 mit den Ingenieurbüros hsk und geoterra zur Geoinfra Ingenieure AG zusammengeschlossen.

Stand Grundbuchplan: Dezember 2021
Stand Eigentümererhebung: Dezember 2021

wetzikon

04.04.2/543

Quartierplan Mattacker-Mühle

Kostenverleger Strassen und Wege

Situation 1:500

2. Festsetzung

Vom Stadtrat festgesetzt am:

Namens des Stadtrates,
Der Präsident:

Von der Baudirektion

genehmigt am:

Für die Baudirektion

Die Schreiberin:


BDV Nr. /

Projekt	20304.01-04	Dokument	6	Format	126 x 60
Datum	23.05.2022 (1. Festsetzung)	PL	pth		
Revidiert	01.03.2024	SB	mbo		

GEOTERRA
INGENIEURE - GEOMETER - PLANER

Ein Unternehmen der Geoterra Gruppe

Geoinfra Ingenieure AG
Bahnhofstrasse 16
8620 Wetzikon
E-Mail: wetzikon@geoinfra.ch
Telefon: 044 933 65 65
www.geoinfra.ch

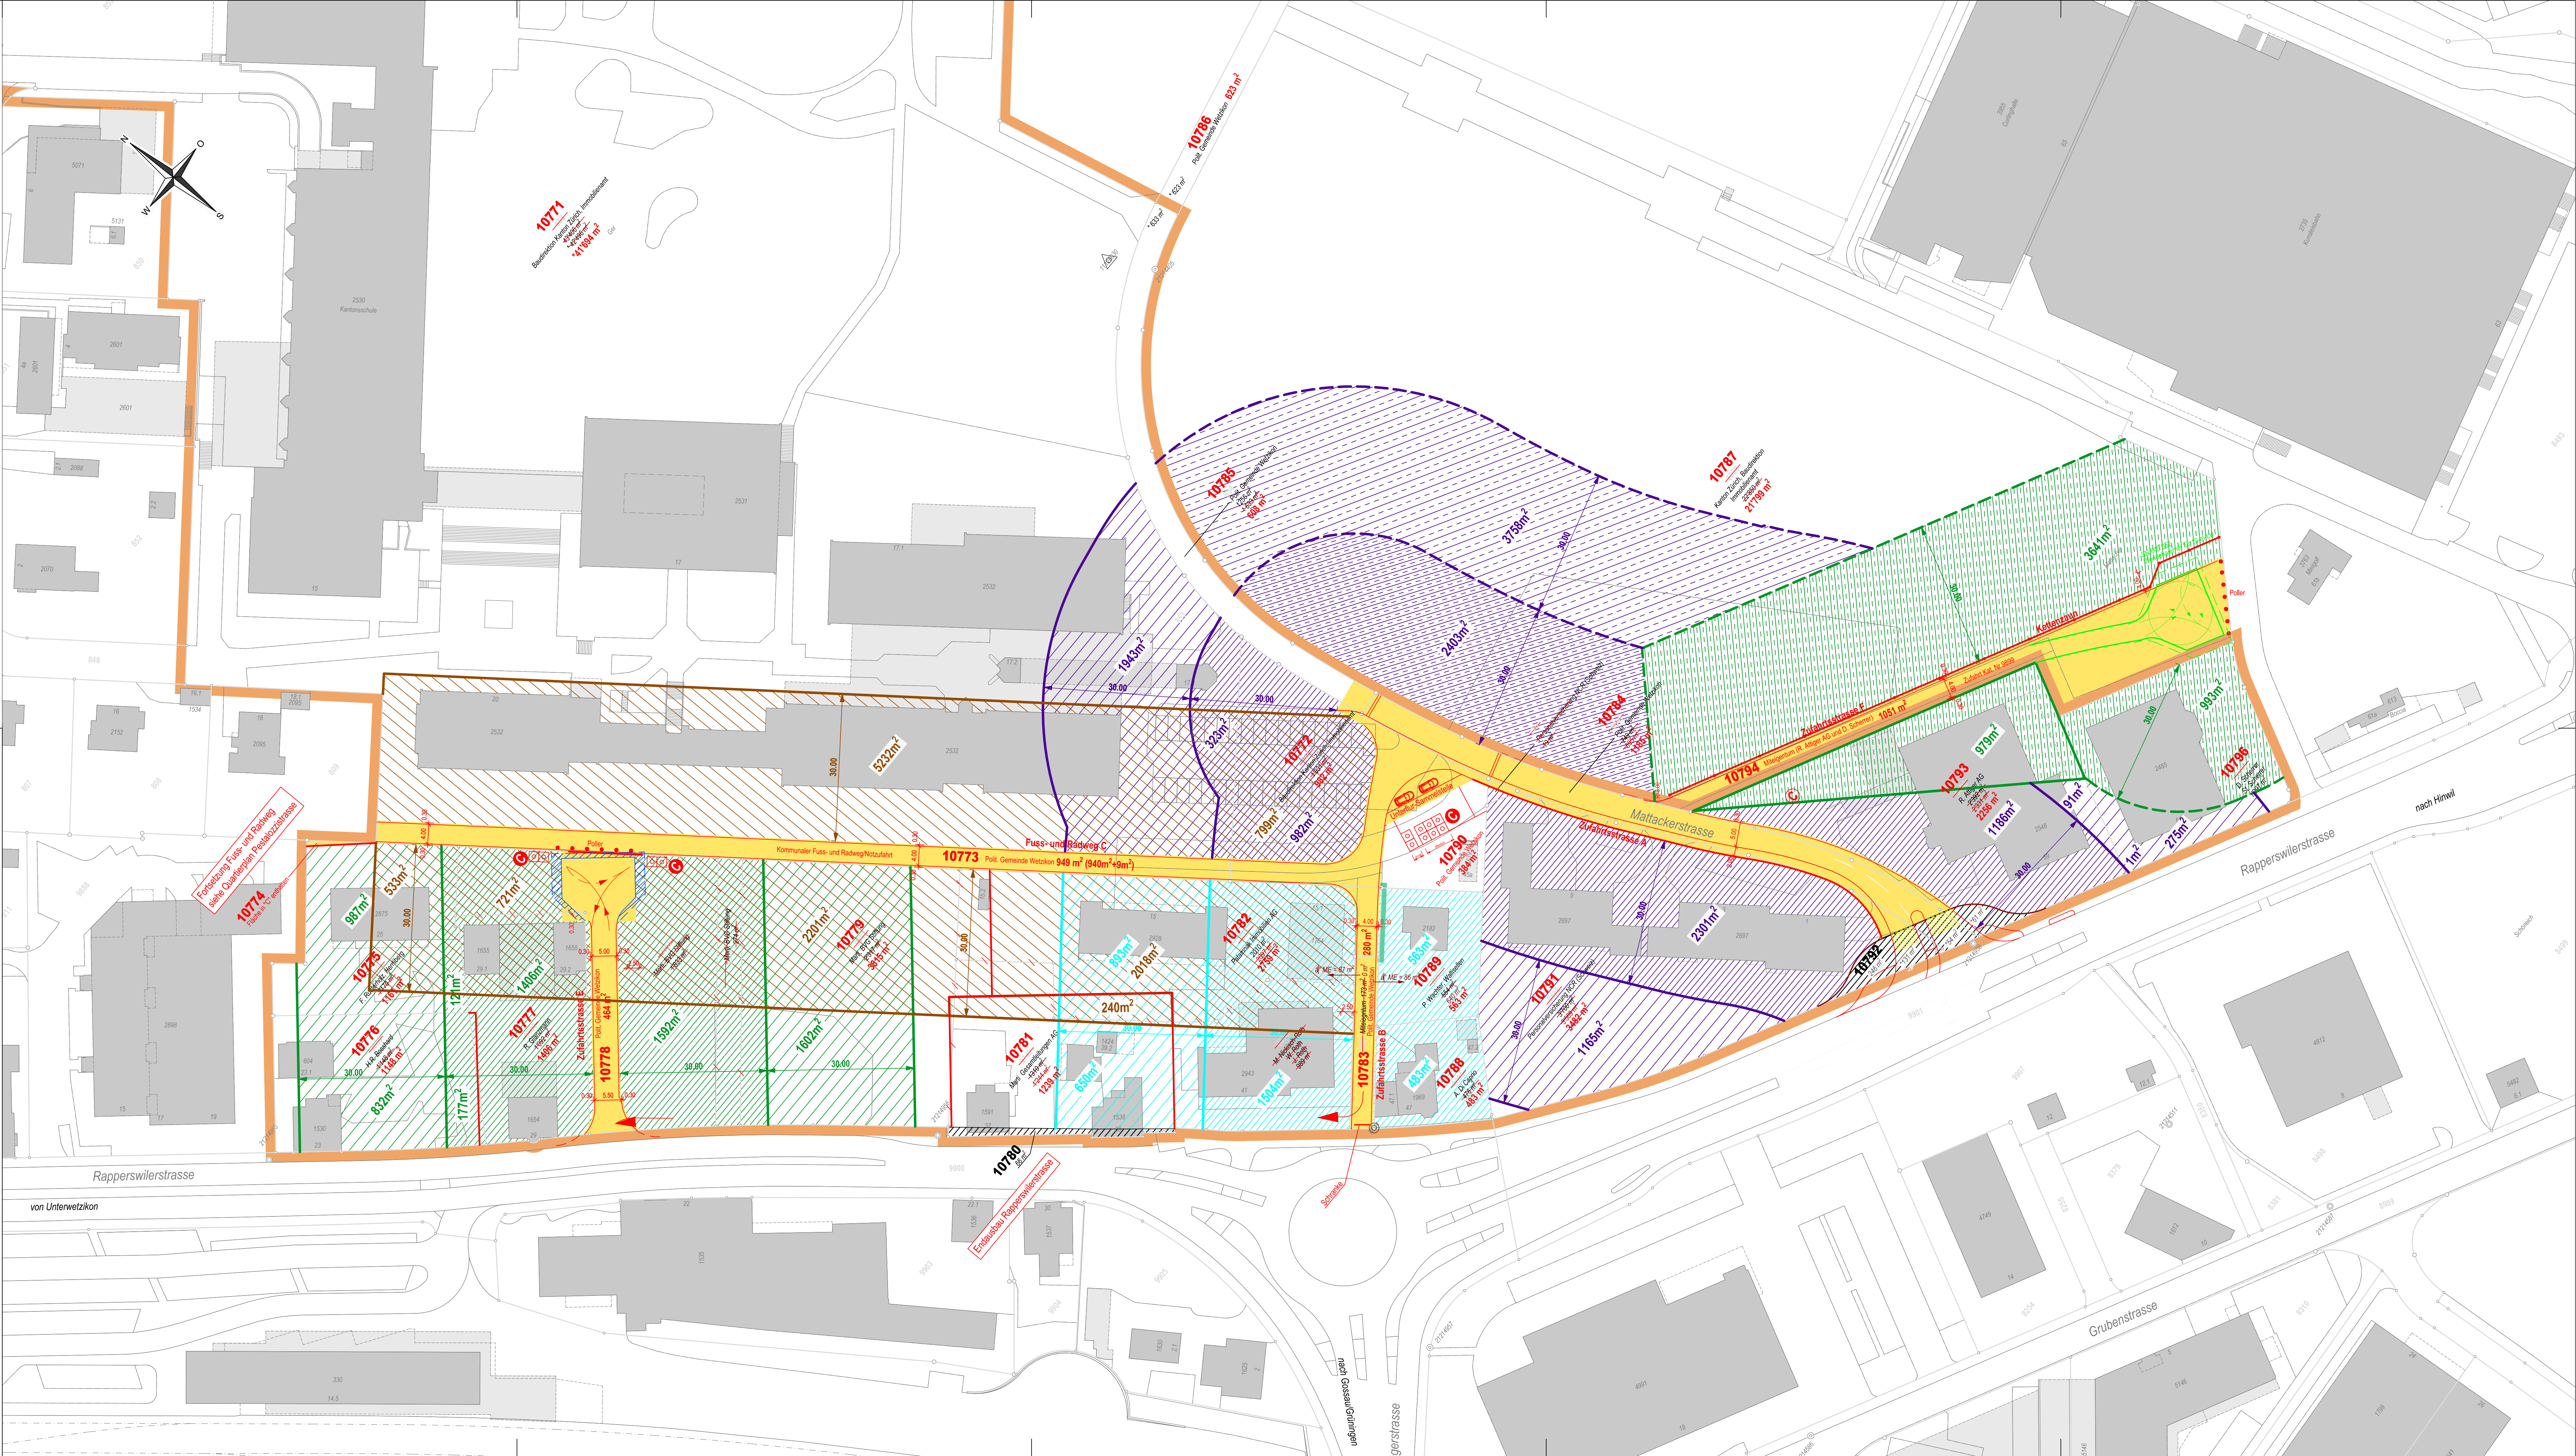

- Legende**
- Erschliessungsanlage
 - Kostenverleger 100 % Belastung
 - Kostenverleger 50 % Belastung
 - Kostenverleger für Anlagen ausserhalb Quartierplan 100% Belastung
 - Kostenverleger für Anlagen ausserhalb Quartierplan 50% Belastung
 - öffentliche Mischwasserleitung
 - öffentliche Meteorwasserleitung

- Informationsinhalte**
- 826 best. Kataster-Nummer
 - Muster Ht. Grundeigentümer
 - best. Grundstücksfläche
 - best. Teil-Fäche
 - Quartierplanimeter
 - best. Zonengrenze

Das Ingenieurbüro M. Wiesendanger AG, welches mit der Quartierplanbearbeitung betraut ist, hat sich per 1. März 2021 mit den Ingenieurbüros hsk und geoterra zur Geoinfra Ingenieure AG zusammengeschlossen.

Stand Grundbuchplan: Dezember 2021
Stand Eigentümererhebung: Dezember 2021

wetzikon

04.04.2/543

Quartierplan Mattacker-Mühle

Kostenverleger Kanalisation

Situation 1:500

2. Festsetzung

Vom Stadtrat festgesetzt am:

Namens des Stadtrates,
Der Präsident:

Von der Baudirektion
genehmigt am:

Für die Baudirektion

Die Schreiberin:


BDV Nr. /

Projekt	20304.01-04	Dokument	7	Format	126 x 60
Datum	23.05.2022 (1. Festsetzung)	PL	pth		
Revidiert	01.03.2024	SB	mbo		

GEOINFRA
INGENIEURE - GEOMETER - PLANER

Ein Unternehmen der Geoterra Gruppe

Geoinfra Ingenieure AG
Bahnhofstrasse 16
8620 Wetzikon
E-Mail wetzikon@geoinfra.ch
Telefon 044 933 65 65
www.geoinfra.ch

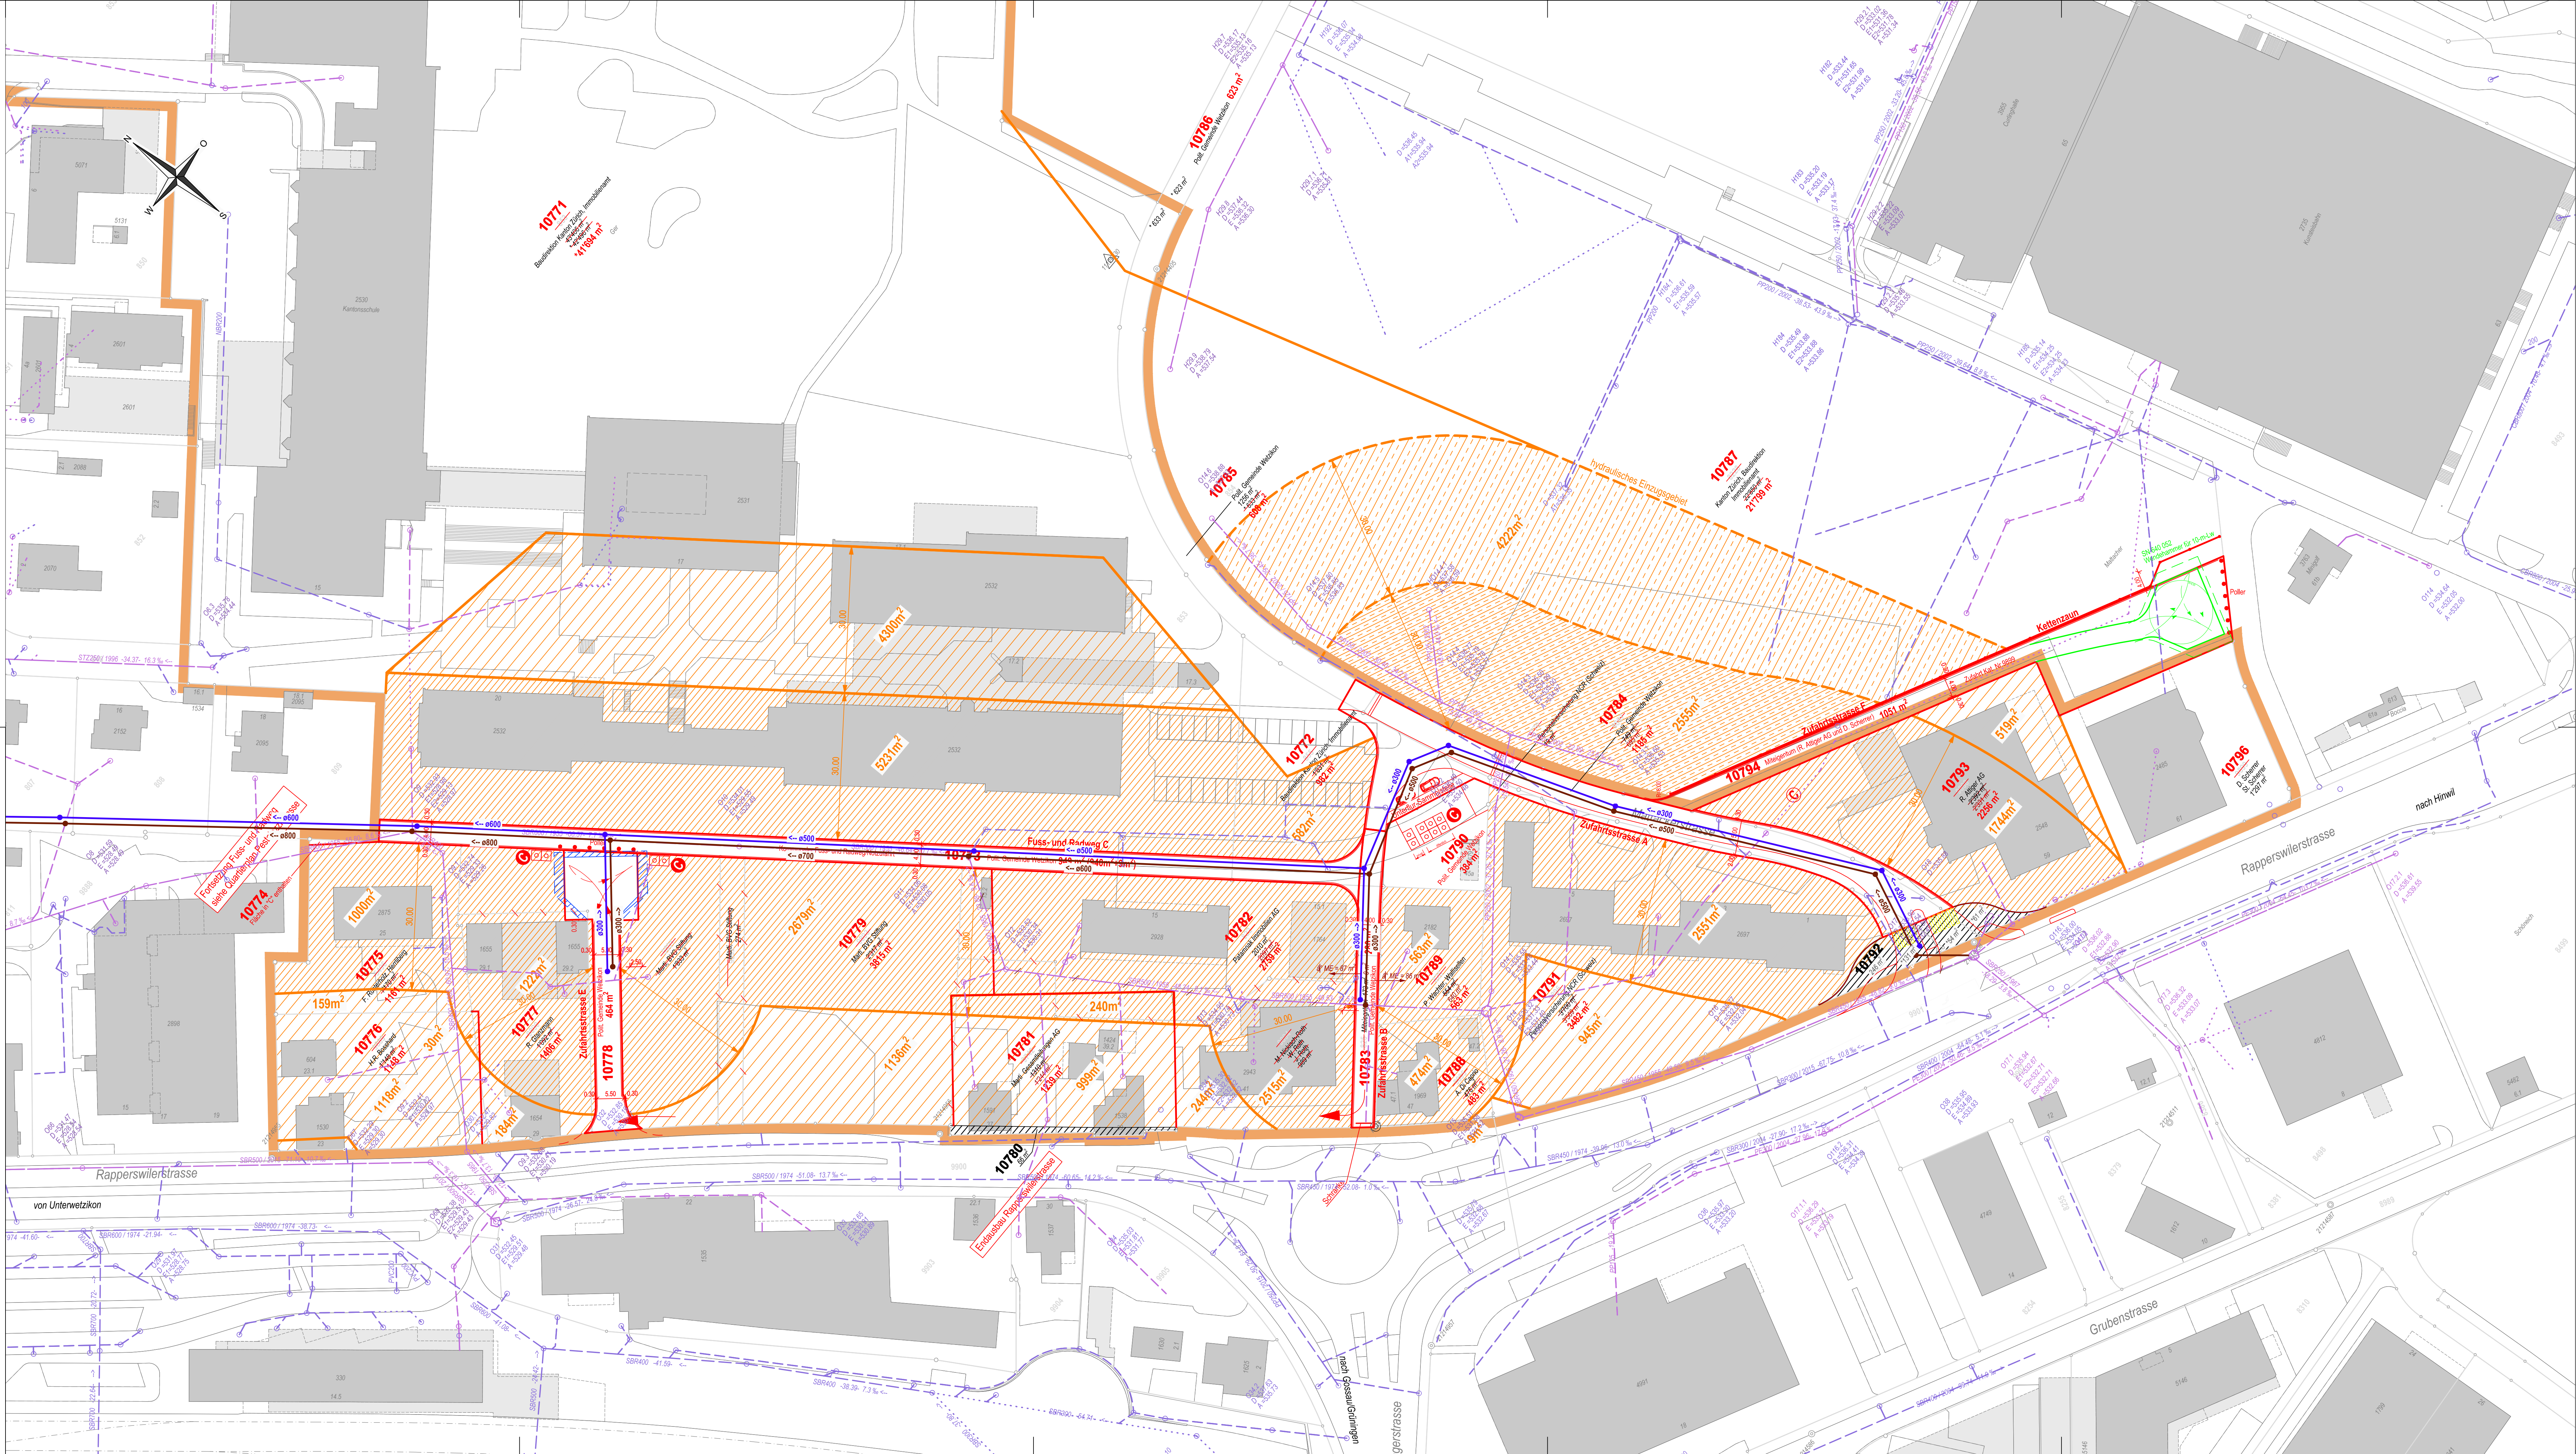

Quartierplan Mattacker-Mühle

Vermessungsplan

Situation 1:500

2. Festsetzung

Vom Stadtrat festgesetzt am:

Namens des Stadtrates,

Der Präsident:

Die Schreiberin:

Von der Baudirektion genehmigt am:

Für die Baudirektion

BDV Nr.

Auftrag	20304.01	Dokument	8	Format	1260 x 594
Datum	13. Dezember 2021			PL	pth
Revidiert	01. März 2024			SB	mbo
Plan erstellt durch	Ingesa AG, Wetzikon			Gez.	/brs



Geoinfra Ingenieure AG
Bahnhofstrasse 16
8620 Wetzikon
Tel. 044 933 65 65
E-Mail wetzikon@geoinfra.ch
www.geoinfra.ch ISO 9001:2015

Koordinatenliste

Punkt Nr.	Y-Koord.	X-Koord.
42403	2702552.297	1241602.525
42404	2702539.115	1241610.210
42405	2702571.407	1241569.561
42406	2702580.455	1241557.570
42407	2702560.572	1241560.245
42408	2702564.219	1241556.035
42409	2702567.658	1241551.906
42410	2702570.152	1241548.725
42411	2702540.531	1241528.320
42412	2702540.477	1241527.613
42413	2702537.726	1241521.029
42414	2702529.558	1241529.390
42415	2702535.303	1241531.213
42416	2702514.617	1241544.204
42417	2702534.905	1241562.004
42418	2702624.113	1241499.709
42419	2702598.932	1241489.626
42420	2702604.631	1241482.987
42421	2702628.561	1241455.109
42422	2702578.786	1241472.334
42423	2702664.853	1241436.389
42424	2702665.905	1241444.323
42425	2702633.252	1241405.943
42426	2702667.680	1241432.761
42427	2702681.451	1241442.430
42428	2702678.998	1241446.321
42429	2702668.745	1241448.195
42430	2702697.728	1241418.777
42431	2702672.117	1241436.102
42432	2702682.779	1241443.258
42433	2702701.232	1241435.574
42434	2702702.191	1241432.371
42435	2702691.418	1241453.454
42436	2702695.544	1241459.776
42437	2702694.424	1241465.923
42438	2702696.276	1241466.241
42439	2702701.323	1241467.108
42440	2702720.007	1241406.339
42441	2702723.433	1241402.751
42442	2702833.731	1241346.571
42443	2702724.895	1241386.842
42444	2702730.958	1241385.417
42445	2702743.296	1241343.438
42446	2702749.043	1241336.281
42447	2702755.401	1241328.511
42448	2702710.429	1241351.809
42449	2702719.892	1241351.187
42450	2702729.363	1241350.561
42451	2702731.586	1241367.210
42452	2702724.651	1241381.741
42453	2702718.136	1241394.052
42454	2702711.890	1241407.077
42455	2702657.353	1241463.293
42456	2702607.510	1241437.060
42457	2702600.816	1241445.099
42458	2702591.887	1241456.018
42459	2702739.686	1241365.180

